
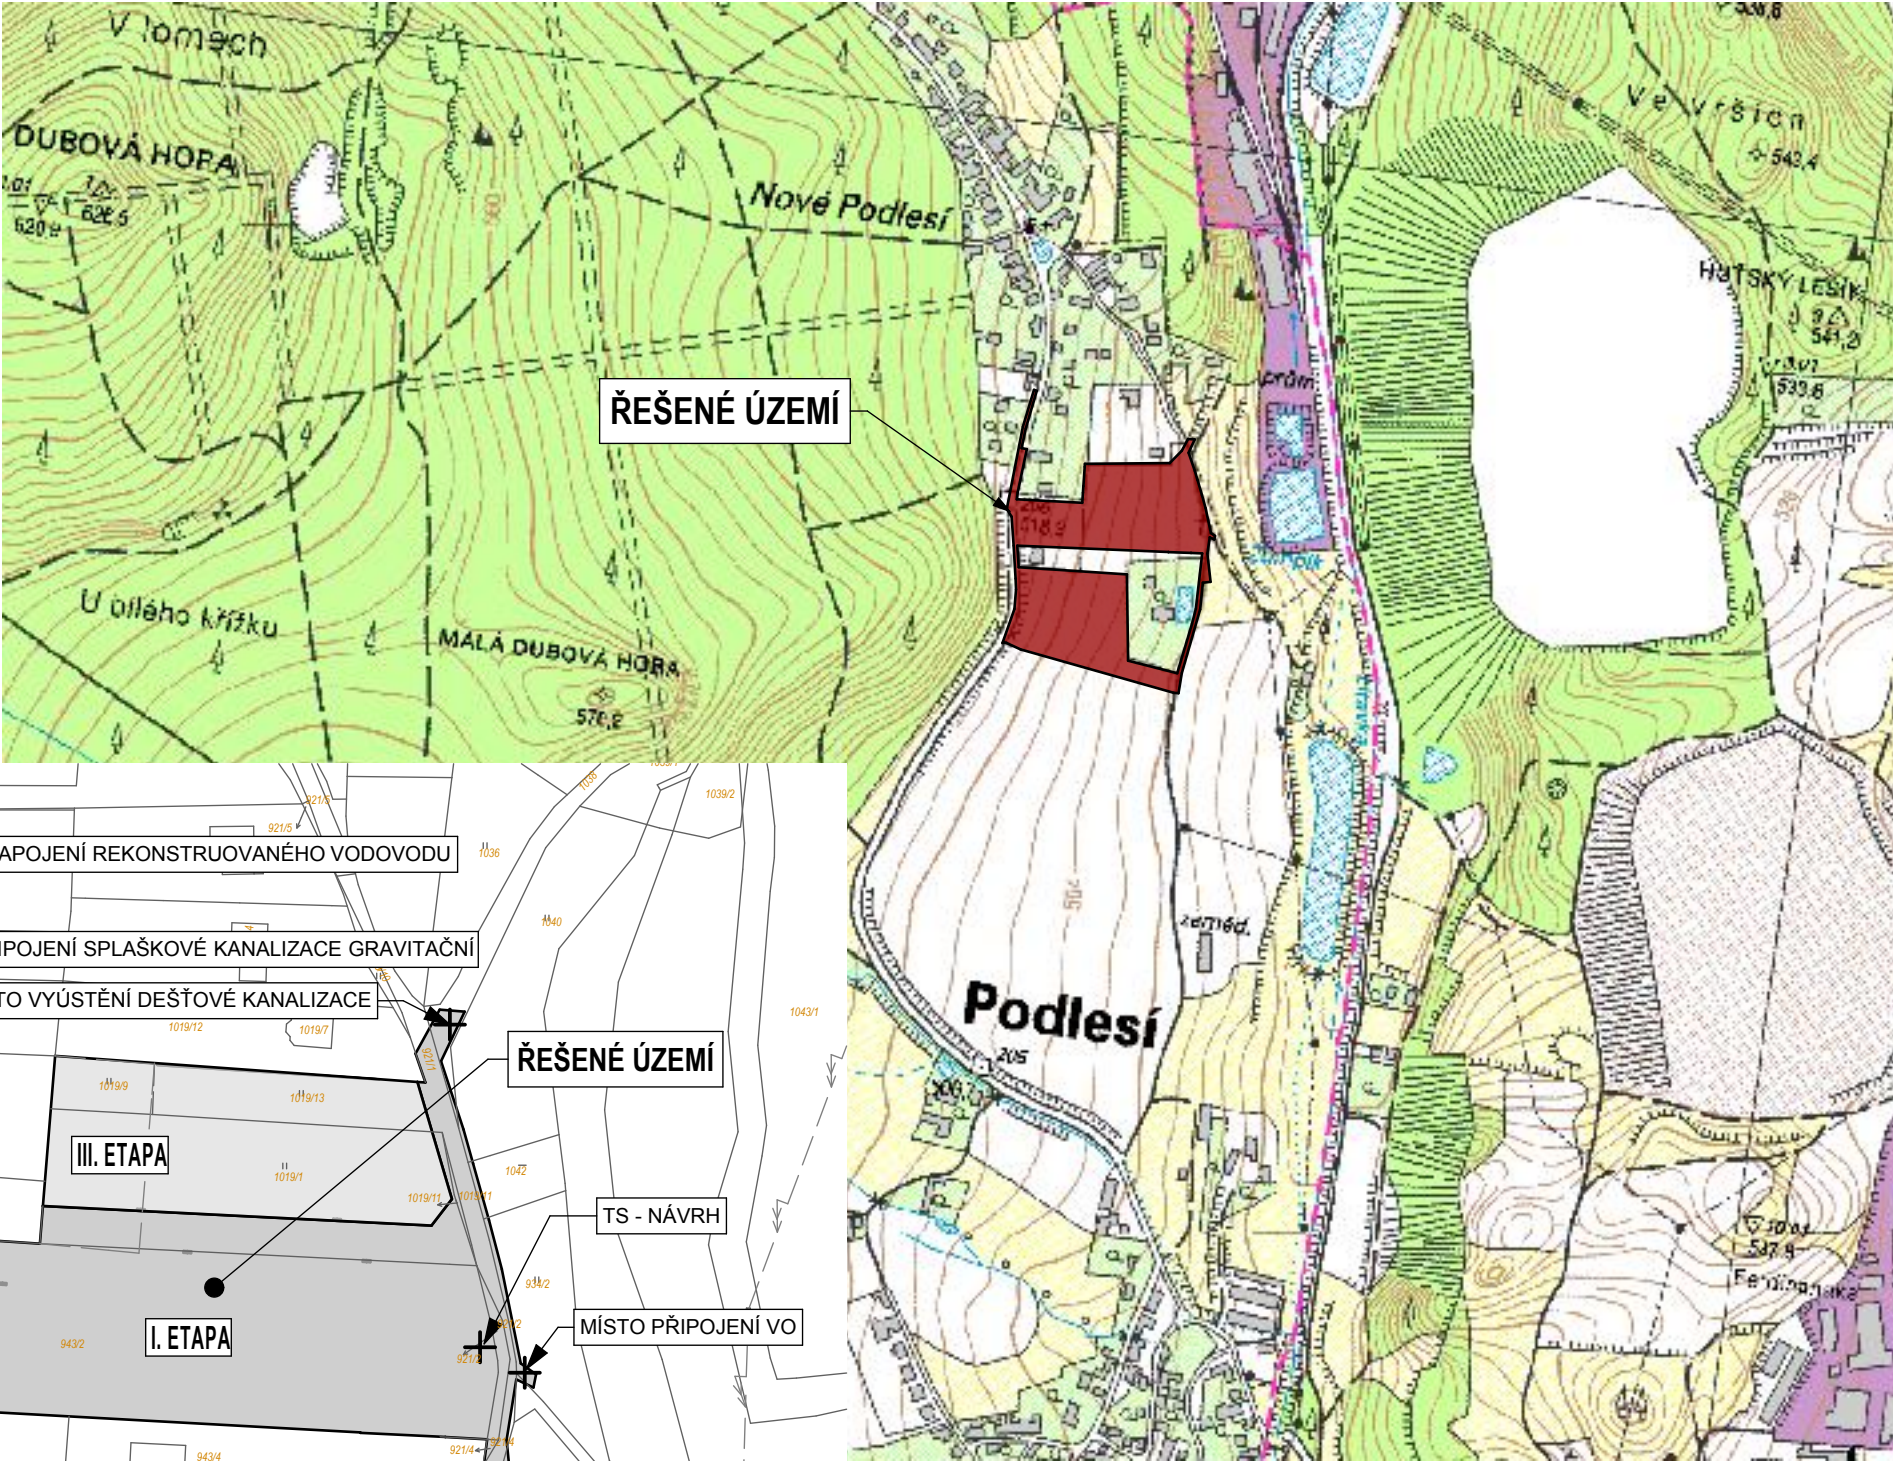


SNÍMEK KM 1:2000

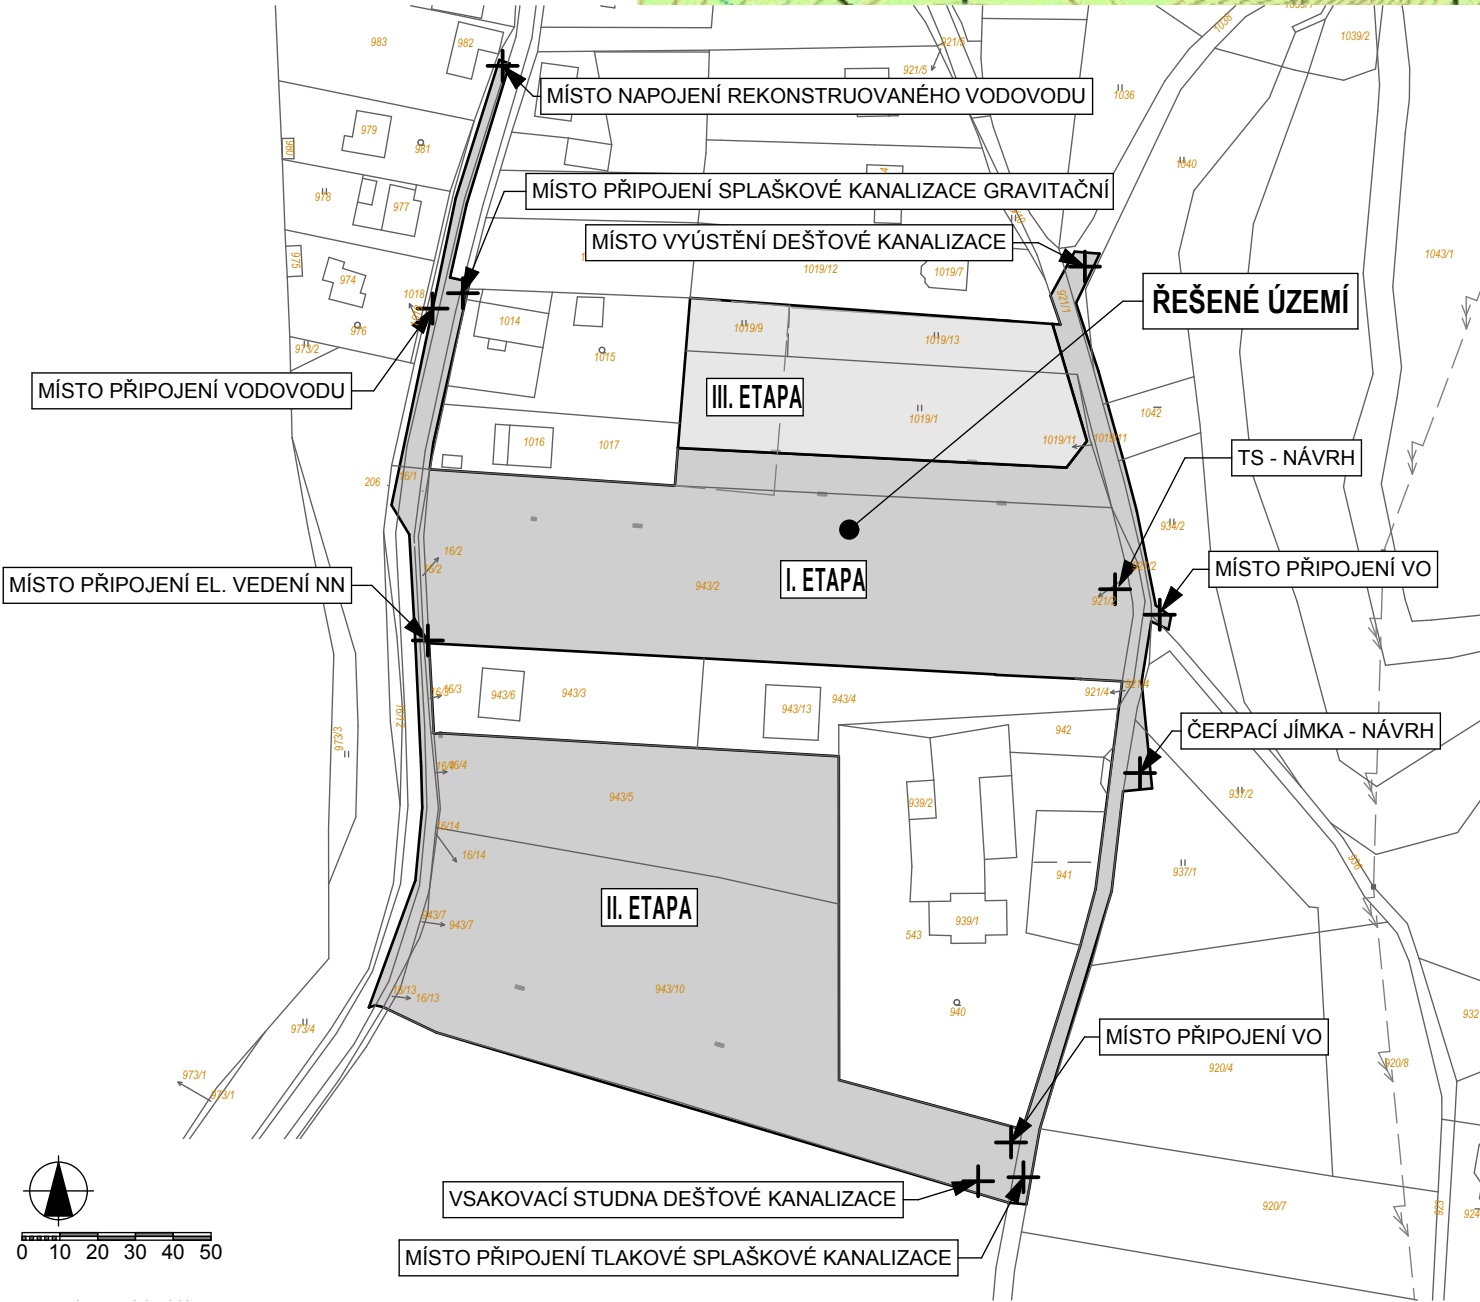

01
1:7500



NOVÉ PODLEŠÍ - LOKALITA BV1
(P.P.Č. 16/1, 16/2, 16/3, 16/4, 16/13, 16/14, 921/1, 921/2, 934/2, 943/2, 943/5, 943/7, 943/10, 1019/1, 1019/9, 1019/11, 1019/13, 1038, K.Ú. PODLEŠÍ NAD LITAVKOU)

SITUACE ŠIRŠÍCH VZTAHŮ

ING.ARCH. MILOSLAV VORLÍČEK, HUSOVA 296, 261 01 PŘÍBRAM IV - BŘEZOVÉ HORY
VYPRACOVAL: ING. ARCH. LENKA SILHAVA
ÚZEMNÍ STUDIE

DATUM: ČERVEN 2012

	HRANICE STAVEBNÍHO POZEMKU PRO RD - NÁVRH
	HRANICE STAVEBNÍHO POZEMKU PRO RD - STÁVAJÍCÍ
	HRANICE PARCEL KN - STÁVAJÍCÍ
	HRANICE DOTČENÉHO ÚZEMÍ
	DOTČENÉ ÚZEMÍ
	PARCELY KN DOTČENÉ STAVBOU

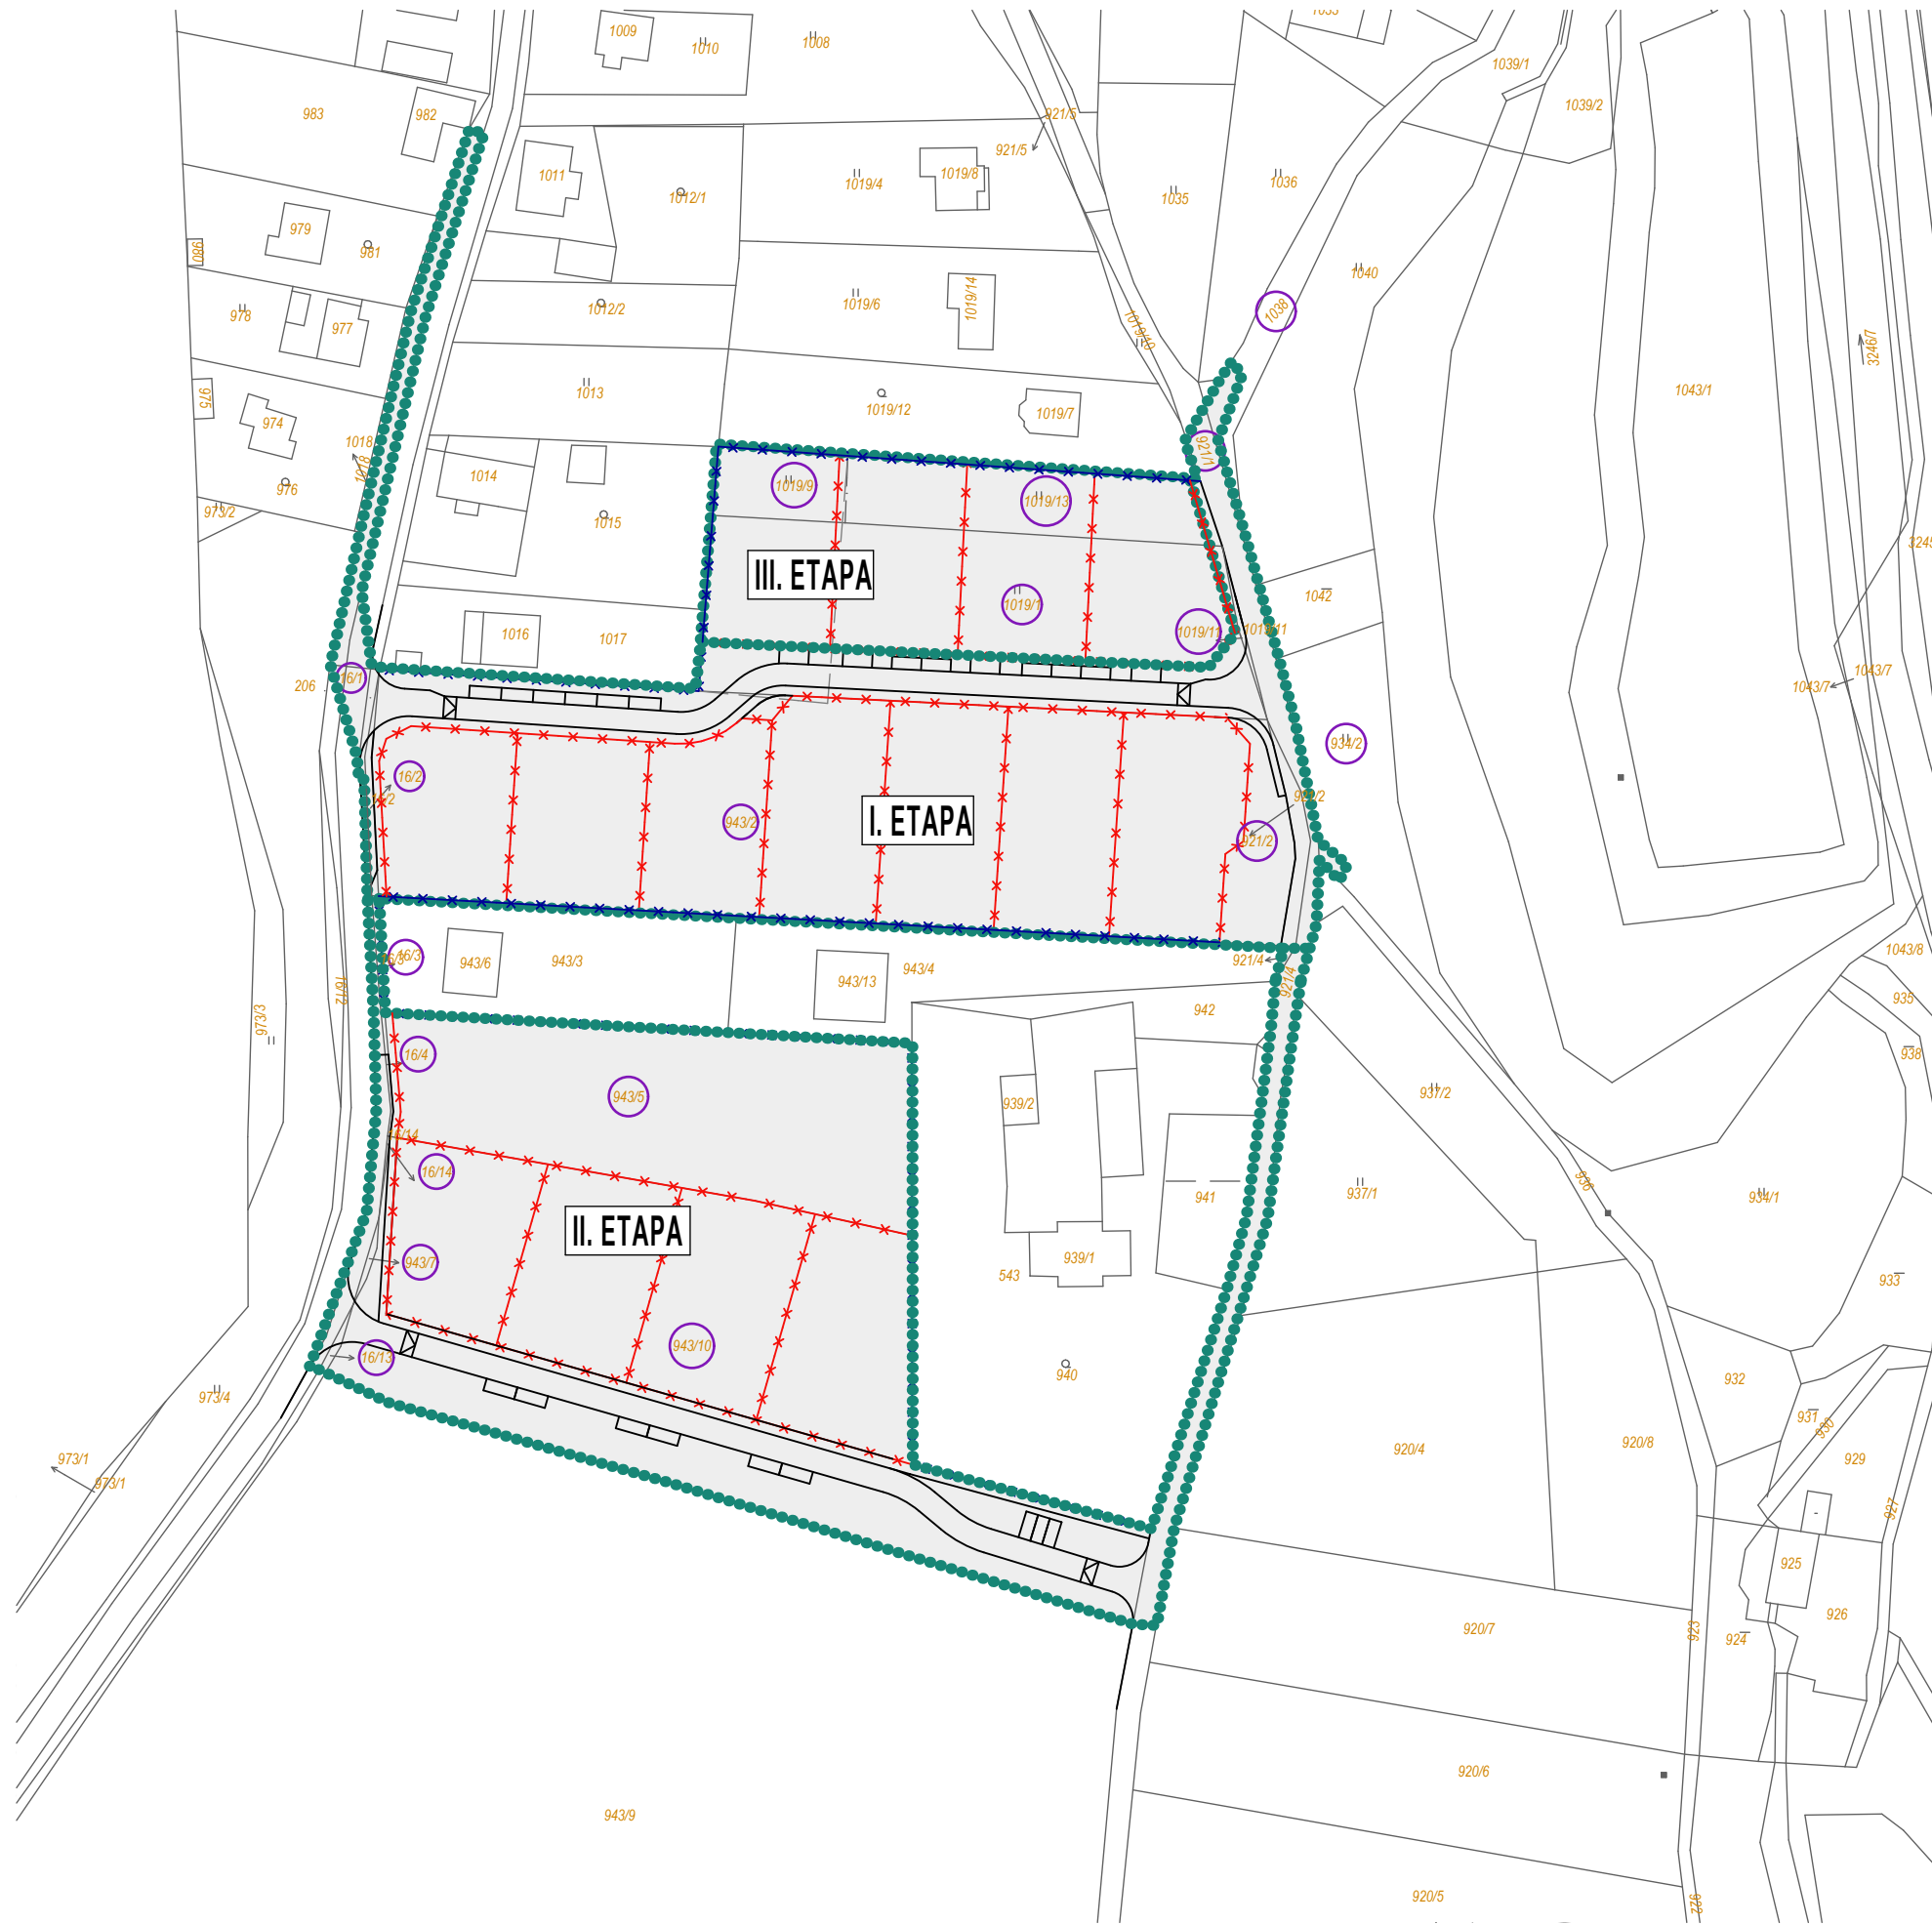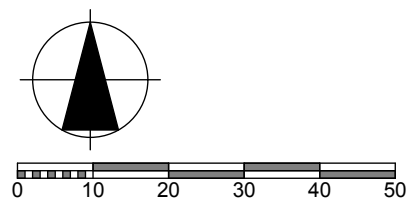

02 1:1500



NOVÉ PODLEŠÍ - LOKALITA BV1
(P.P.Č. 16/1, 16/2, 16/3, 16/4, 16/13, 16/14, 921/1, 921/2, 934/2, 943/2, 943/5, 943/7, 943/10, 1019/1, 1019/9, 1019/11, 1019/13, 1038, K.Ú. PODLEŠÍ NAD LITAVKOU)

CELKOVÁ SITUACE STAVBY

ING.ARCH. MILOSLAV VORLIČEK, HUSOVA 296, 261 01 PŘÍBRAM IV - BŘEZOVÉ HORY
VYPRACOVAL: ING. ARCH. LENKA ŠILHAVÁ
ÚZEMNÍ STUDIE

	KOMUNIKACE MÍSTNÍ OBSLUŽNÉ - STÁVAJÍCÍ
	KOMUNIKACE TŘÍDY D1 (OBYTNÁ ULICE) - NÁVRH
	PARKOVACÍ STÁNÍ (ZATRAVŇOVACÍ DLAŽBA ECO-RASTER) - NÁVRH
	ZPEVNĚNÉ PLOCHY VEŘEJNÉ (NÁJEZDY K RD) - NÁVRH
	KOMUNIKACE PRO PĚŠÍ (CHODNIKY) - NÁVRH
	PŘEDPOKLÁDANÉ ROZMÍSTĚNÍ RD - NÁVRH
	STAVEBNÍ OBJEKTY ENERGETICKÉ (TRAFOSTANICE) - NÁVRH
	ZELEŇ VEŘEJNÁ - ZATRAVNĚNÍ A NÍŽKÁ ZELEŇ - NÁVRH
	PAMÁTNÝ STROM - STÁVAJÍCÍ
	ZELEŇ VEŘEJNÁ - STROMY - NÁVRH
	ZELEŇ NEVEŘEJNÁ - NÁVRH
	HRANICE POZEMKU PRO RD - NÁVRH
	HRANICE POZEMKU PRO RD - STÁVAJÍCÍ
	HRANICE PARCEL KN - STÁVAJÍCÍ

TABULKA PARCEL	
OZN.	PLOCHA (m2)
1	905
2	931
3	900
4	1 067
5	1 090
6	1 070
7	1 106
8	1 002
9	1 015
10	1 000
11	959
12	3 318
13	1 003
14	1 093
15	1 169
16	1 177

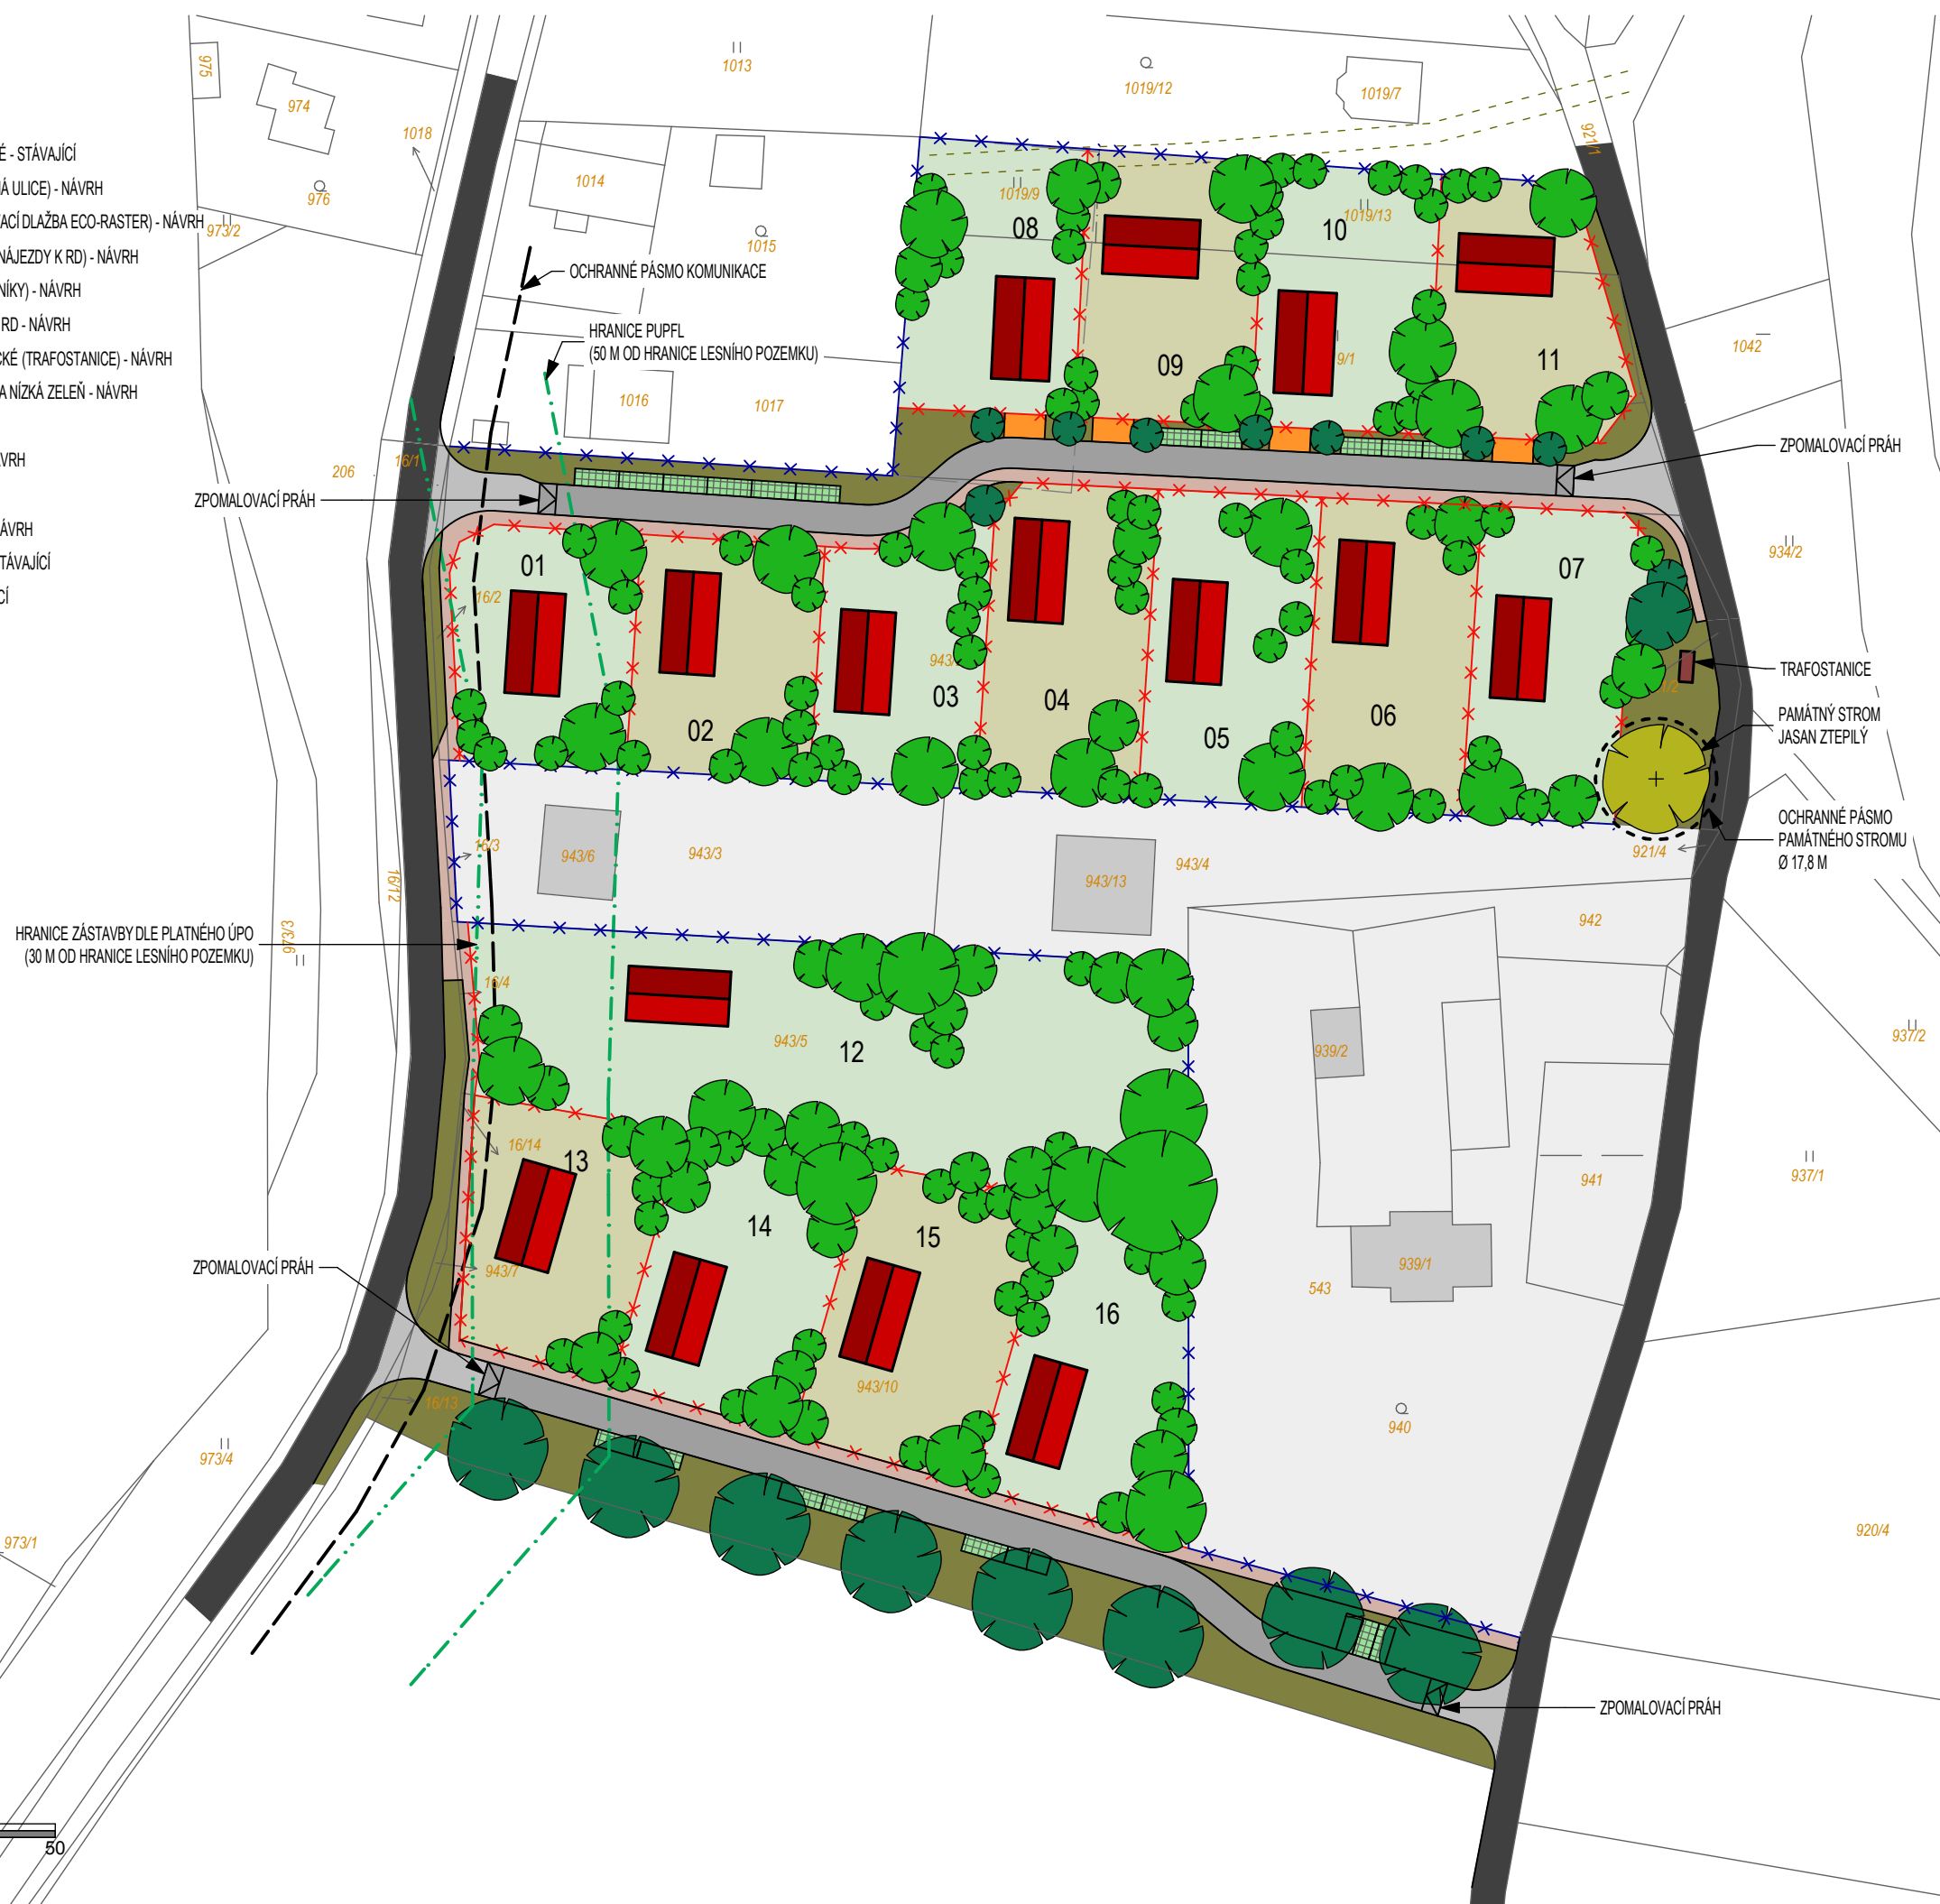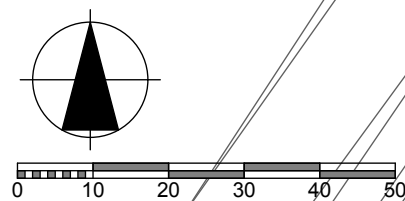

NOVÉ PODLEŠÍ - LOKALITA BV1
(P.P.Č. 16/1, 16/2, 16/3, 16/4, 16/13, 16/14, 921/1, 921/2, 934/2, 943/2, 943/5, 943/7, 943/10, 1019/1, 1019/9, 1019/11, 1019/13, 1038, K.Ú. PODLEŠÍ NAD LITAVKOU)

URBANISTICKÁ SITUACE

03


1:1000

ING.ARCH. MILOSLAV VORLIČEK, HUSOVA 296, 261 01 PŘÍBRAM IV - BŘEZOVÉ HORY
VYPRACOVAL: ING. ARCH. LENKA ŠILHAVÁ
ÚZEMNÍ STUDIE

LEGENDA:

- KOMUNIKACE MÍSTNÍ OBSLUŽNÉ - STÁVAJÍCÍ
- KOMUNIKACE TŘÍDY D1 (OBYTNÁ ULICE) - NÁVRH
- PARKOVACÍ STÁNÍ (ZATRAVNĚVACÍ DLAŽBA ECO-RASTER) - NÁVRH
- ZPEVNĚNÉ PLOCHY VEŘEJNÉ (NÁJEZDY K RD) - NÁVRH
- KOMUNIKACE PRO PĚŠÍ (CHODNÍKY) - NÁVRH
- PLOCHA URČENÁ K VÝSTAVBĚ RD - NÁVRH
- STAVEBNÍ OBJEKTY ENERGETICKÉ (TRAFOSTANICE) - NÁVRH
- ZELEŇ VEŘEJNÁ - ZATRAVNĚNÍ A NÍZKÁ ZELEŇ - NÁVRH
- PAMÁTNÝ STROM - STÁVAJÍCÍ
- ZELEŇ VEŘEJNÁ - STROMY - NÁVRH
- ZELEŇ NEVEŘEJNÁ - NÁVRH
- HRANICE POZEMKU PRO RD - NÁVRH
- HRANICE POZEMKU PRO RD - STÁVAJÍCÍ
- HRANICE PARCEL KN - STÁVAJÍCÍ
- STAVEBNÍ ČÁRA - NÁVRH
- ULIČNÍ ČÁRA - NÁVRH

OZN.	PLOCHA (m2)
1	905
2	931
3	900
4	1 067
5	1 090
6	1 070
7	1 106
8	1 002
9	1 015
10	1 000
11	959
12	3 318
13	1 003
14	1 093
15	1 169
16	1 177

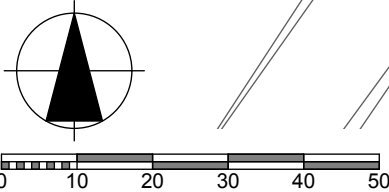

04
1:1000

NOVÉ PODLEŠÍ - LOKALITA BV1
(P.P.Č. 16/1, 16/2, 16/3, 16/4, 16/13, 16/14, 921/1, 921/2, 934/2, 943/2, 943/5, 943/10, 1019/1, 1019/9, 1019/11, 1019/13, 1038, KÚ.PODLEŠÍ NAD LITAVKOU)


HLAVNÍ VÝKRES

ING.ARCH. MILOSLAV VORLÍČEK, HUSOVA 296, 261 01 PŘÍBRAM IV - BRÉZOVÉ HORY
VYPRACOVAL: ING. ARCH. LENKA SILHAVÁ
ÚZEMNÍ STUDIE

DATUM: ČERVEN 2012

LEGENDA:

- KOMUNIKACE MÍSTNÍ OBSLUŽNÉ - STÁVAJÍCÍ
- KOMUNIKACE TŘÍDY D1 (OBYTNÁ ULICE) - NÁVRH
- PARKOVACÍ STÁNÍ (ZATRAVŇOVACÍ DLAŽBA) - NÁVRH
- ZPEVNĚNÉ PLOCHY VEŘEJNÉ (NÁJEZDY K RD) - NÁVRH
- KOMUNIKACE PRO PĚŠÍ (CHODNÍKY) - NÁVRH
- PROSTOR PRO UMÍSTĚNÍ STAVEBNÍHO OBJEKTU PRO BYDLENÍ (RD) - NÁVRH
- HRANICE POZEMKU PRO RD - NÁVRH
- HRANICE POZEMKU PRO RD - STÁVAJÍCÍ
- HRANICE PARCEL KN - STÁVAJÍCÍ

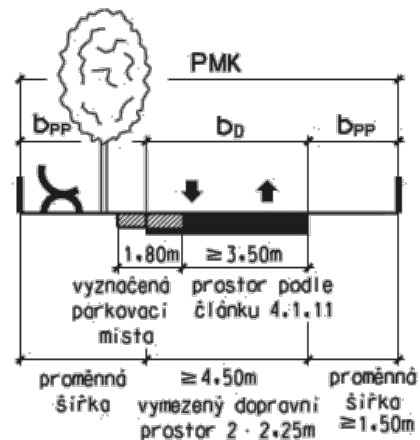

HLAVNÍ VJEZD A VSTUP DO LOKALITY

ROZHLEDOVÝ TROJÚHELNÍK PRO NÁVRHOVÉ RYCHLOSTI Vn=20 KM/H V NOVĚ NAVRŽENÉ ULICI A Vn=50 KM/H NA STÁVAJÍCÍ KOMUNIKACI

KOMUNIKACE III. TR. - Č. 1185

HLAVNÍ VJEZD A VSTUP DO LOKALITY

ZRCADLO

DOPRAVNÍ ZNAČKA - P4 DEJ PŘEDNOST V JÍZDĚ

INFORMATIVNÍ ZNAČKA - IP26b "KONEC OBYTNÉ ZÓNY" + IP2 "ZPOMALOVAČÍ PRÁH"

INFORMATIVNÍ ZNAČKA IP26a - OBYTNÁ ZÓNA + IP2 "ZPOMALOVAČÍ PRÁH"

DOPRAVNÍ ZNAČKA - P4 DEJ PŘEDNOST V JÍZDĚ

INFORMATIVNÍ ZNAČKA - IP26b "KONEC OBYTNÉ ZÓNY" + IP2 "ZPOMALOVAČÍ PRÁH"



INFORMATIVNÍ ZNAČKA IP26a - OBYTNÁ ZÓNA + IP2 "ZPOMALOVAČÍ PRÁH"

IP26a + IP2

IP26b + IP2

IP26a + IP2

IP26b + IP2

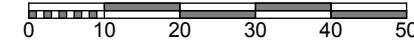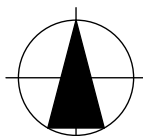

05
1:1000

NOVÉ PODLEŠÍ - LOKALITA BV1

(P.P.Č. 16/1, 16/2, 16/3, 16/4, 16/13, 16/14, 921/1, 921/2, 934/2, 943/2, 943/5, 943/7, 943/10, 1019/1, 1019/9, 1019/11, 1019/13, 1038, KÚ.PODLEŠÍ NAD LITAVKOU)



ŘEŠENÍ DOPRAVY

ING.ARCH. MILOSLAV VORLÍČEK, HUSOVA 296, 261 01 PŘÍBRAM IV - BRÉZOVÉ HORY
VYPRACOVAL: ING. ARCH. LENKA SILHAVA
ÚZEMNÍ STUDIE

DATUM: ČERVEN 2012

LEGENDA:

- HRANICE PARCEL KN - STÁVAJÍCÍ
- HRANICE PARCEL RD - STÁVAJÍCÍ
- HRANICE PARCEL RD - NÁVRH
- PŘEDPOKLÁDANÉ UMÍSTĚNÍ RD - NÁVRH
- VODOVOD - NÁVRH - VÝMĚNA STÁVAJÍCÍHO POTRUBÍ
- VODOVOD - NÁVRH
- STUDNA - NÁVRH
- KANALIZACE SPLAŠKOVÁ GRAVITAČNÍ - NÁVRH
- KANALIZACE SPLAŠKOVÁ TLAKOVÁ - NÁVRH
- KANALIZACE SRÁŽKOVÁ - NÁVRH
- SADOVÝ STOŽAR VEŘEJNÉHO OSVĚTLENÍ - NÁVRH
- NADZEMNÍ VEDENÍ NN - STÁVAJÍCÍ
- NADZEMNÍ VEDENÍ VN - STÁVAJÍCÍ
- PODZEMNÍ VEDENÍ NN - STÁVAJÍCÍ
- PODZEMNÍ VEDENÍ NN 0,4 KV - NÁVRH
- TRASA KOMUNIKAČNÍ SÍTĚ - STÁVAJÍCÍ

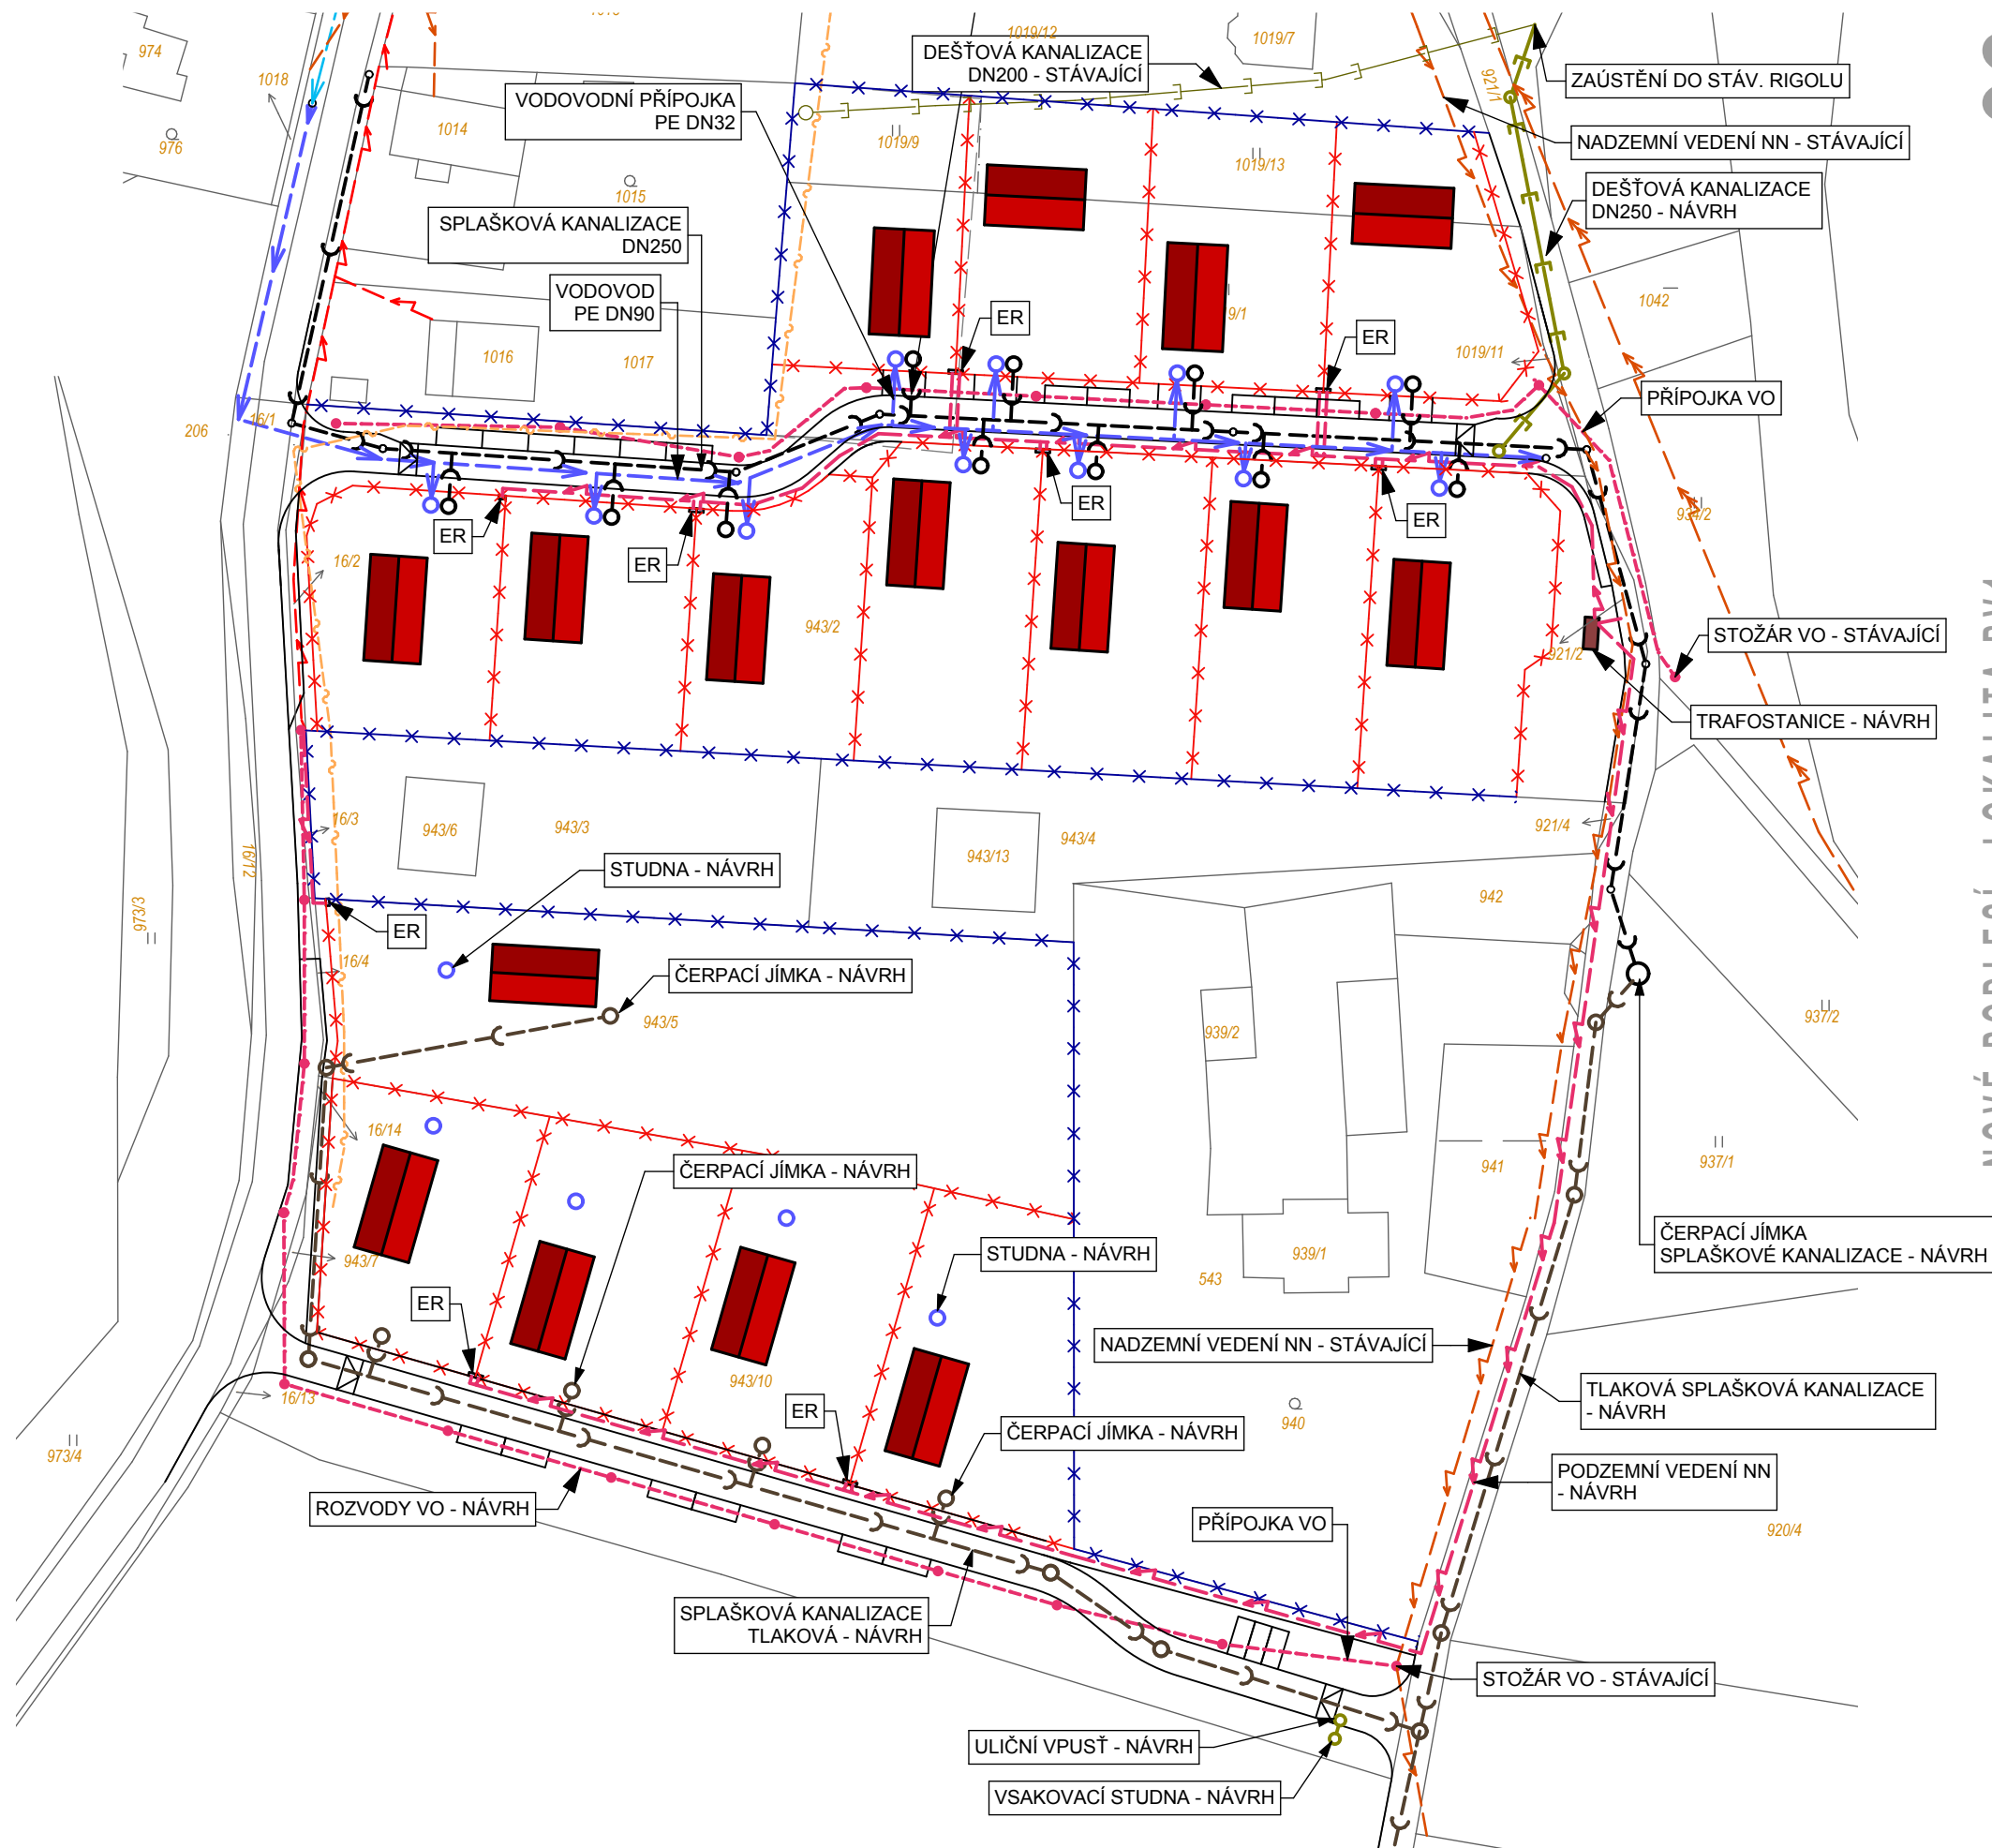
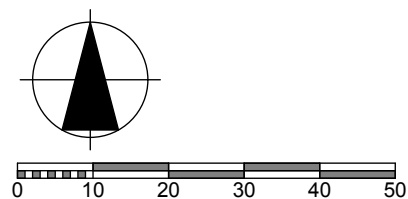


LEGENDA:

- HRANICE POZEMKU PRO RD - NÁVRH
- HRANICE POZEMKU PRO RD - STÁVAJÍCÍ
- HRANICE PARCEL KN - STÁVAJÍCÍ

SEZNAM PARCEL:

OZN.:	01	VÝMĚRA:	905 M2
	02		931 M2
	03		900 M2
	04		1067 M2
	05		1090 M2
	06		1070 M2
	07		1106 M2
	08		1002 M2
	09		1015 M2
	10		1000 M2
	11		959 M2
	12		3318 M2
	13		1003 M2
	14		1093 M2
	15		1169 M2
	16		1177 M2

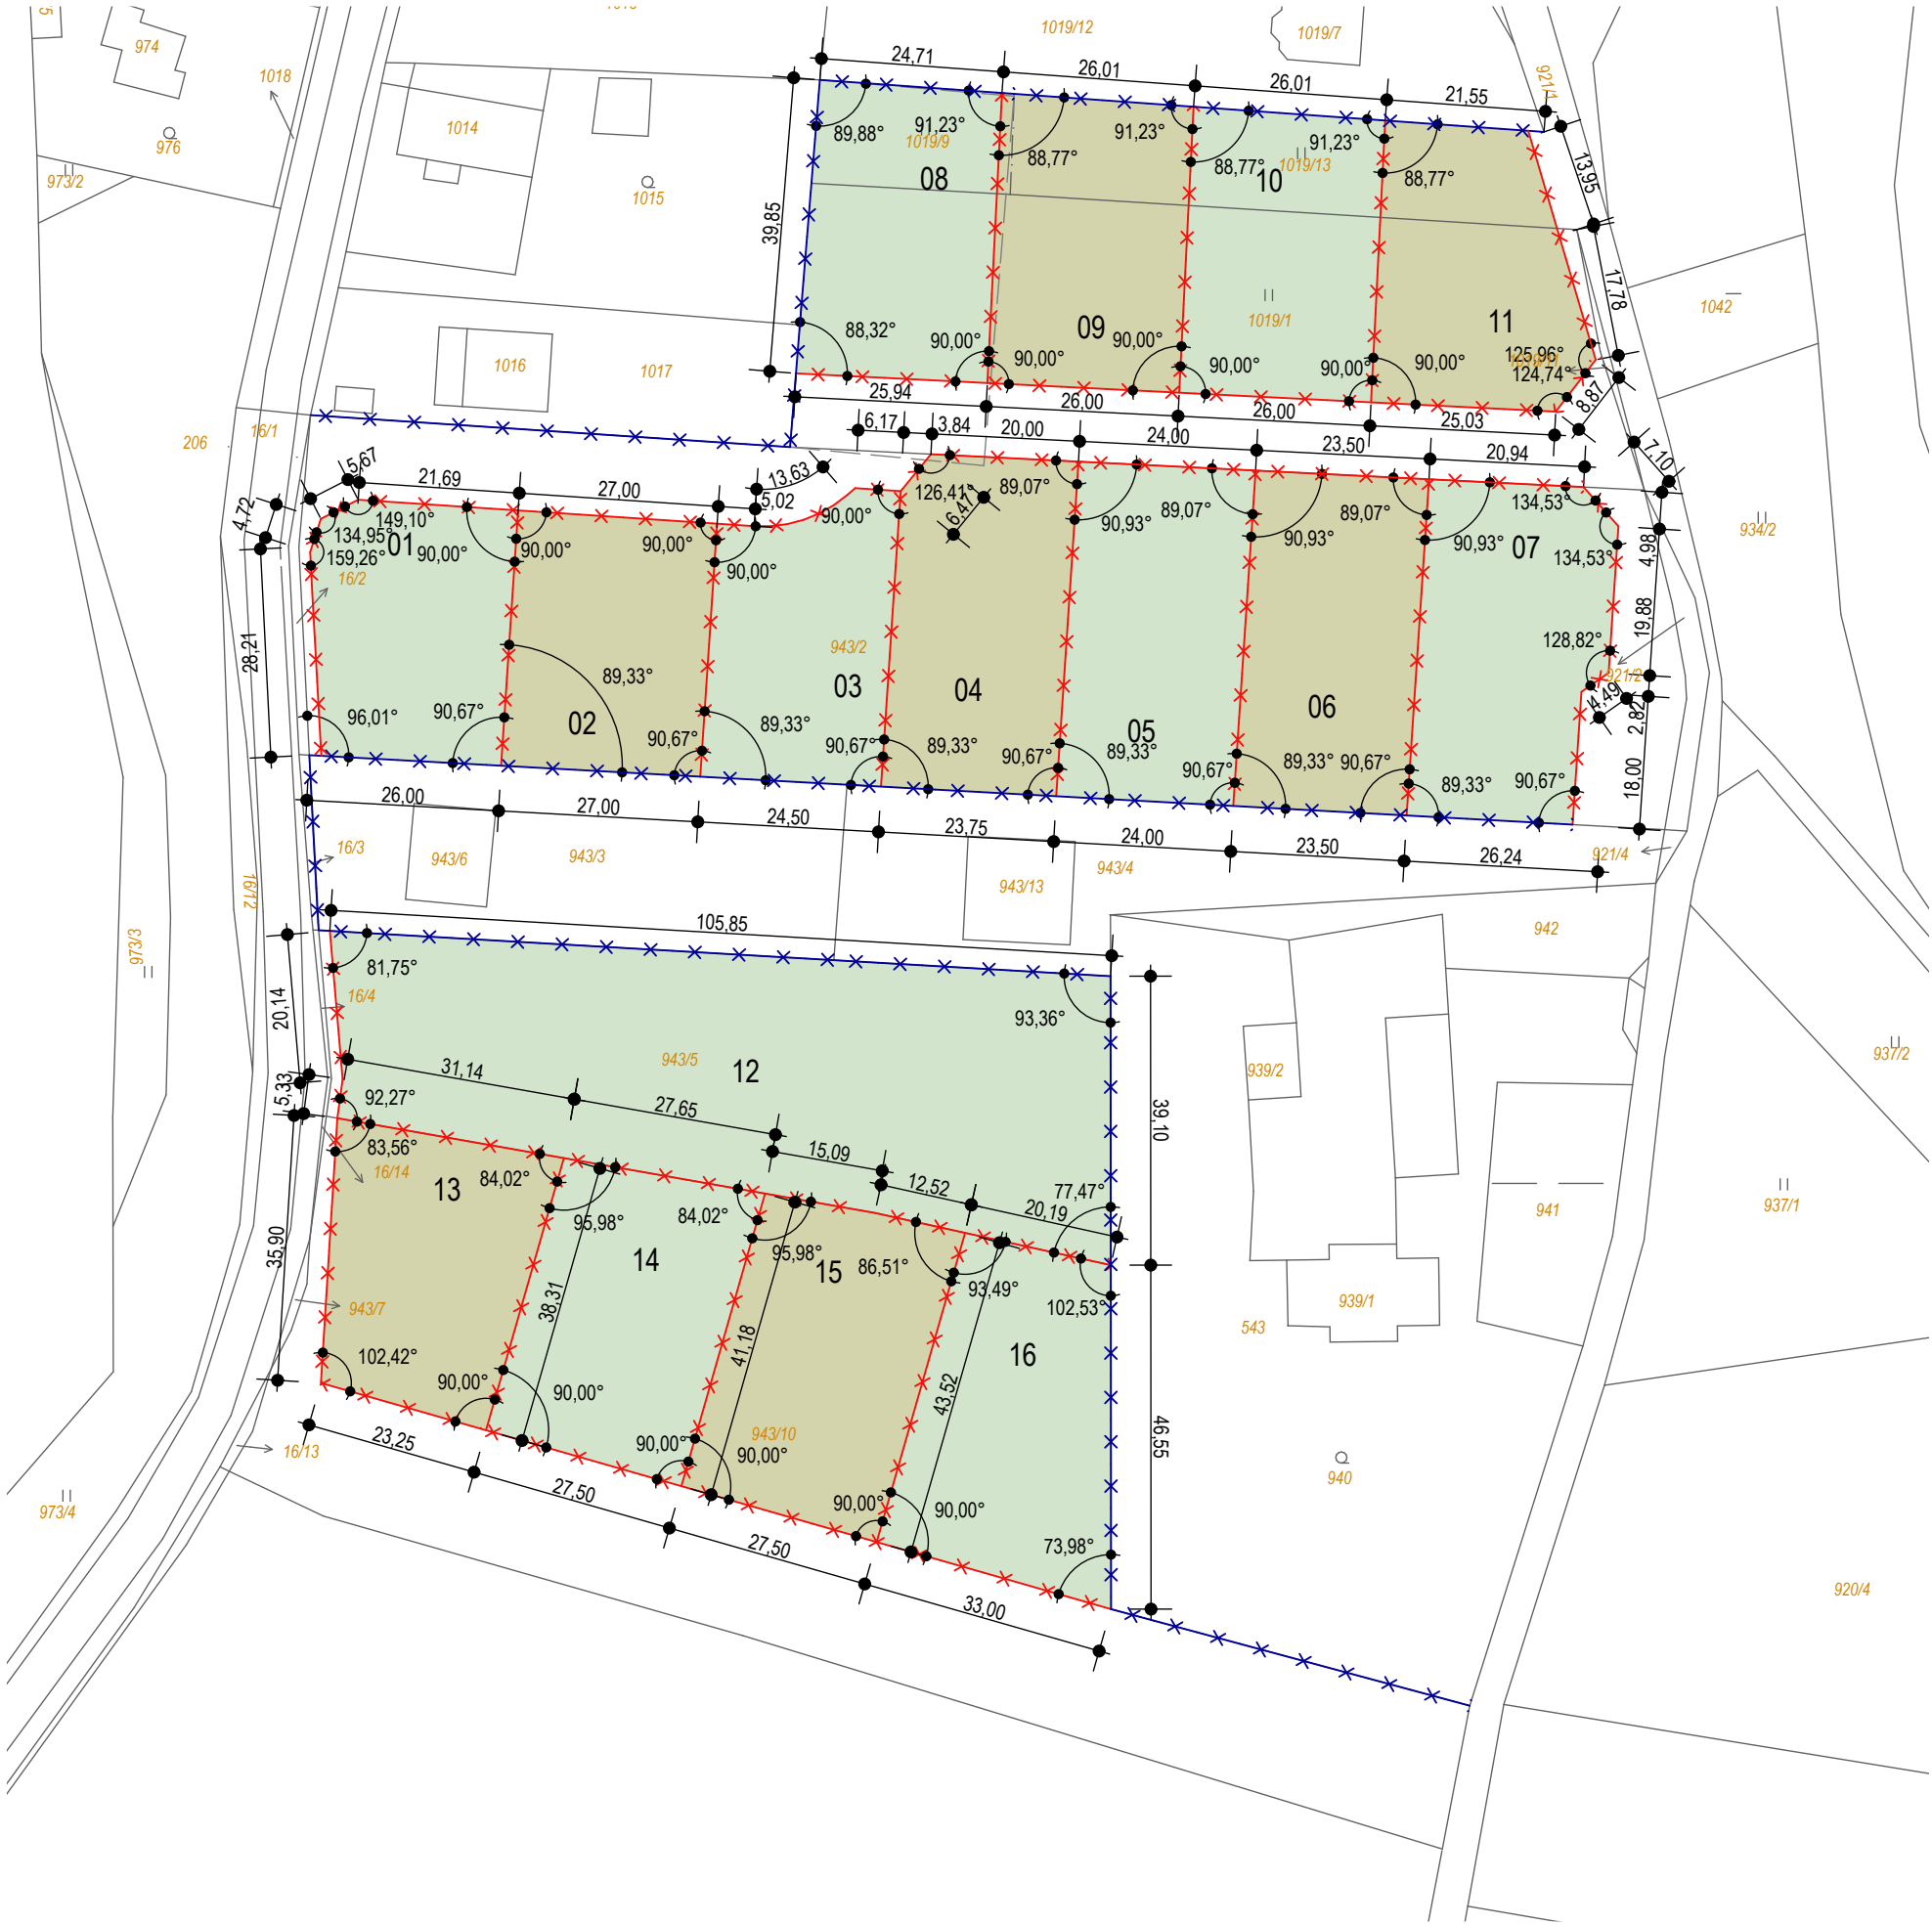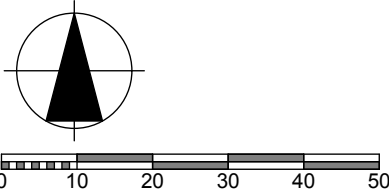

07
1:1000

NOVÉ PODLEŠÍ - LOKALITA BV1
(P.P.Č. 16/1, 16/2, 16/3, 16/4, 16/13, 16/14, 921/1, 921/2, 934/2, 943/2, 943/5, 943/10, 1019/9, 1019/11, 1019/13, 1038, K.Ú. PODLEŠÍ NAD LITAVKOU)
PARCELACE ÚZEMÍ

ING. ARCH. MILOSLAV VORLÍČEK, HUSOVA 296, 261 01 PŘÍBRAM IV - BŘEZOVÉ HORY
VYPRACOVAL: ING. ARCH. LENKA SILHAVÁ
ÚZEMNÍ STUDIE

DATUM: ČERVEN 2012

LEGENDA:

- PLOCHY VYJMUTÉ ZE ZEMĚDĚLSKÉHO PŮDNIHO FONDU
PRO VÝSTAVBU RD - NÁVRH

P.P.Č.: 1019/13
K.Ú.: PODLEŠÍ NAD LITAVKOU
VYJMUTÁ PLOCHA: 217 M2
KULTURA: TRVALÝ TRAVNÍ POROST
BPEJ: 747 13
- PLOCHY VYJMUTÉ ZE ZEMĚDĚLSKÉHO PŮDNIHO FONDU
PRO VÝSTAVBU KOMUNIKACÍ A ZPEVNĚNÝCH PLOCH - NÁVRH

P.P.Č.: 1019/11
K.Ú.: PODLEŠÍ NAD LITAVKOU
VYJMUTÁ PLOCHA: 7 M2
KULTURA: TRVALÝ TRAVNÍ POROST
BPEJ: 747 13
- PLOCHY VYJMUTÉ ZE ZEMĚDĚLSKÉHO PŮDNIHO FONDU - NÁVRH

P.P.Č.: 1019/1
K.Ú.: PODLEŠÍ NAD LITAVKOU
VYJMUTÁ PLOCHA: 1668 M2
KULTURA: TRVALÝ TRAVNÍ POROST
BPEJ: 747 13
- PLOCHY VYJMUTÉ ZE ZEMĚDĚLSKÉHO PŮDNIHO FONDU
PRO VÝSTAVBU RD - NÁVRH

VYJMUTÁ PLOCHA: 792 M2

PLOCHY VYJMUTÉ ZE ZEMĚDĚLSKÉHO PŮDNIHO FONDU
PRO VÝSTAVBU KOMUNIKACÍ A ZPEVNĚNÝCH PLOCH - NÁVRH

VYJMUTÁ PLOCHA: 876 M2
- PLOCHY VYJMUTÉ ZE ZEMĚDĚLSKÉHO PŮDNIHO FONDU - NÁVRH

P.P.Č.: 943/2
K.Ú.: PODLEŠÍ NAD LITAVKOU
VYJMUTÁ PLOCHA: 2330 M2
KULTURA: ORNÁ PŮDA
BPEJ: 747 13
- PLOCHY VYJMUTÉ ZE ZEMĚDĚLSKÉHO PŮDNIHO FONDU
PRO VÝSTAVBU RD - NÁVRH

VYJMUTÁ PLOCHA: 1658 M2

PLOCHY VYJMUTÉ ZE ZEMĚDĚLSKÉHO PŮDNIHO FONDU
PRO VÝSTAVBU KOMUNIKACÍ A ZPEVNĚNÝCH PLOCH - NÁVRH

VYJMUTÁ PLOCHA: 672 M2
- PLOCHY VYJMUTÉ ZE ZEMĚDĚLSKÉHO PŮDNIHO FONDU - NÁVRH

P.P.Č.: 943/5
K.Ú.: PODLEŠÍ NAD LITAVKOU
VYJMUTÁ PLOCHA: 290 M2
KULTURA: ORNÁ PŮDA
BPEJ: 747 13
- PLOCHY VYJMUTÉ ZE ZEMĚDĚLSKÉHO PŮDNIHO FONDU
PRO VÝSTAVBU RD - NÁVRH

VYJMUTÁ PLOCHA: 252 M2

PLOCHY VYJMUTÉ ZE ZEMĚDĚLSKÉHO PŮDNIHO FONDU
PRO VÝSTAVBU KOMUNIKACÍ A ZPEVNĚNÝCH PLOCH - NÁVRH


VYJMUTÁ PLOCHA: 38 M2
- PLOCHY VYJMUTÉ ZE ZEMĚDĚLSKÉHO PŮDNIHO FONDU - NÁVRH

P.P.Č.: 943/10
K.Ú.: PODLEŠÍ NAD LITAVKOU
VYJMUTÁ PLOCHA: 2404 M2
KULTURA: ORNÁ PŮDA
BPEJ: 747 13
- PLOCHY VYJMUTÉ ZE ZEMĚDĚLSKÉHO PŮDNIHO FONDU
PRO VÝSTAVBU RD - NÁVRH

VYJMUTÁ PLOCHA: 1008 M2

PLOCHY VYJMUTÉ ZE ZEMĚDĚLSKÉHO PŮDNIHO FONDU
PRO VÝSTAVBU KOMUNIKACÍ A ZPEVNĚNÝCH PLOCH - NÁVRH

VYJMUTÁ PLOCHA: 1396 M2

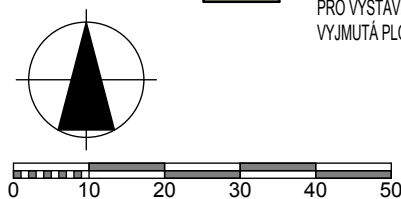

08
1:1000

NOVÉ PODLEŠÍ - LOKALITA BV1
(P.P.Č. 16/1, 16/2, 16/3, 16/4, 16/13, 16/14, 921/1, 921/2, 934/2, 943/2, 943/5, 943/7, 943/10, 1019/1, 1019/9, 1019/11, 1019/13, 1038, K.Ú. PODLEŠÍ NAD LITAVKOU)

ZABORY ZPF

ING.ARCH. MILOSLAV VORLÍČEK, HUSOVA 286, 261 01 PŘÍBRAM IV - BŘEZOVÉ HORY
VYPRACOVAL: ING. ARCH. LENKA SILHAVÁ

ÚZEMNÍ STUDIE

DATUM: ČERVEN 2012