# ÚZEMNÍ PLÁN PODLESÍ

*UPRAVENÝ NÁVRH 11 / 2010*

## *KOORDINAČNÍ VÝKRES 1 : 5 000*

*POŘIZOVATEL: OKRM MěÚ PŘÍBRAM*
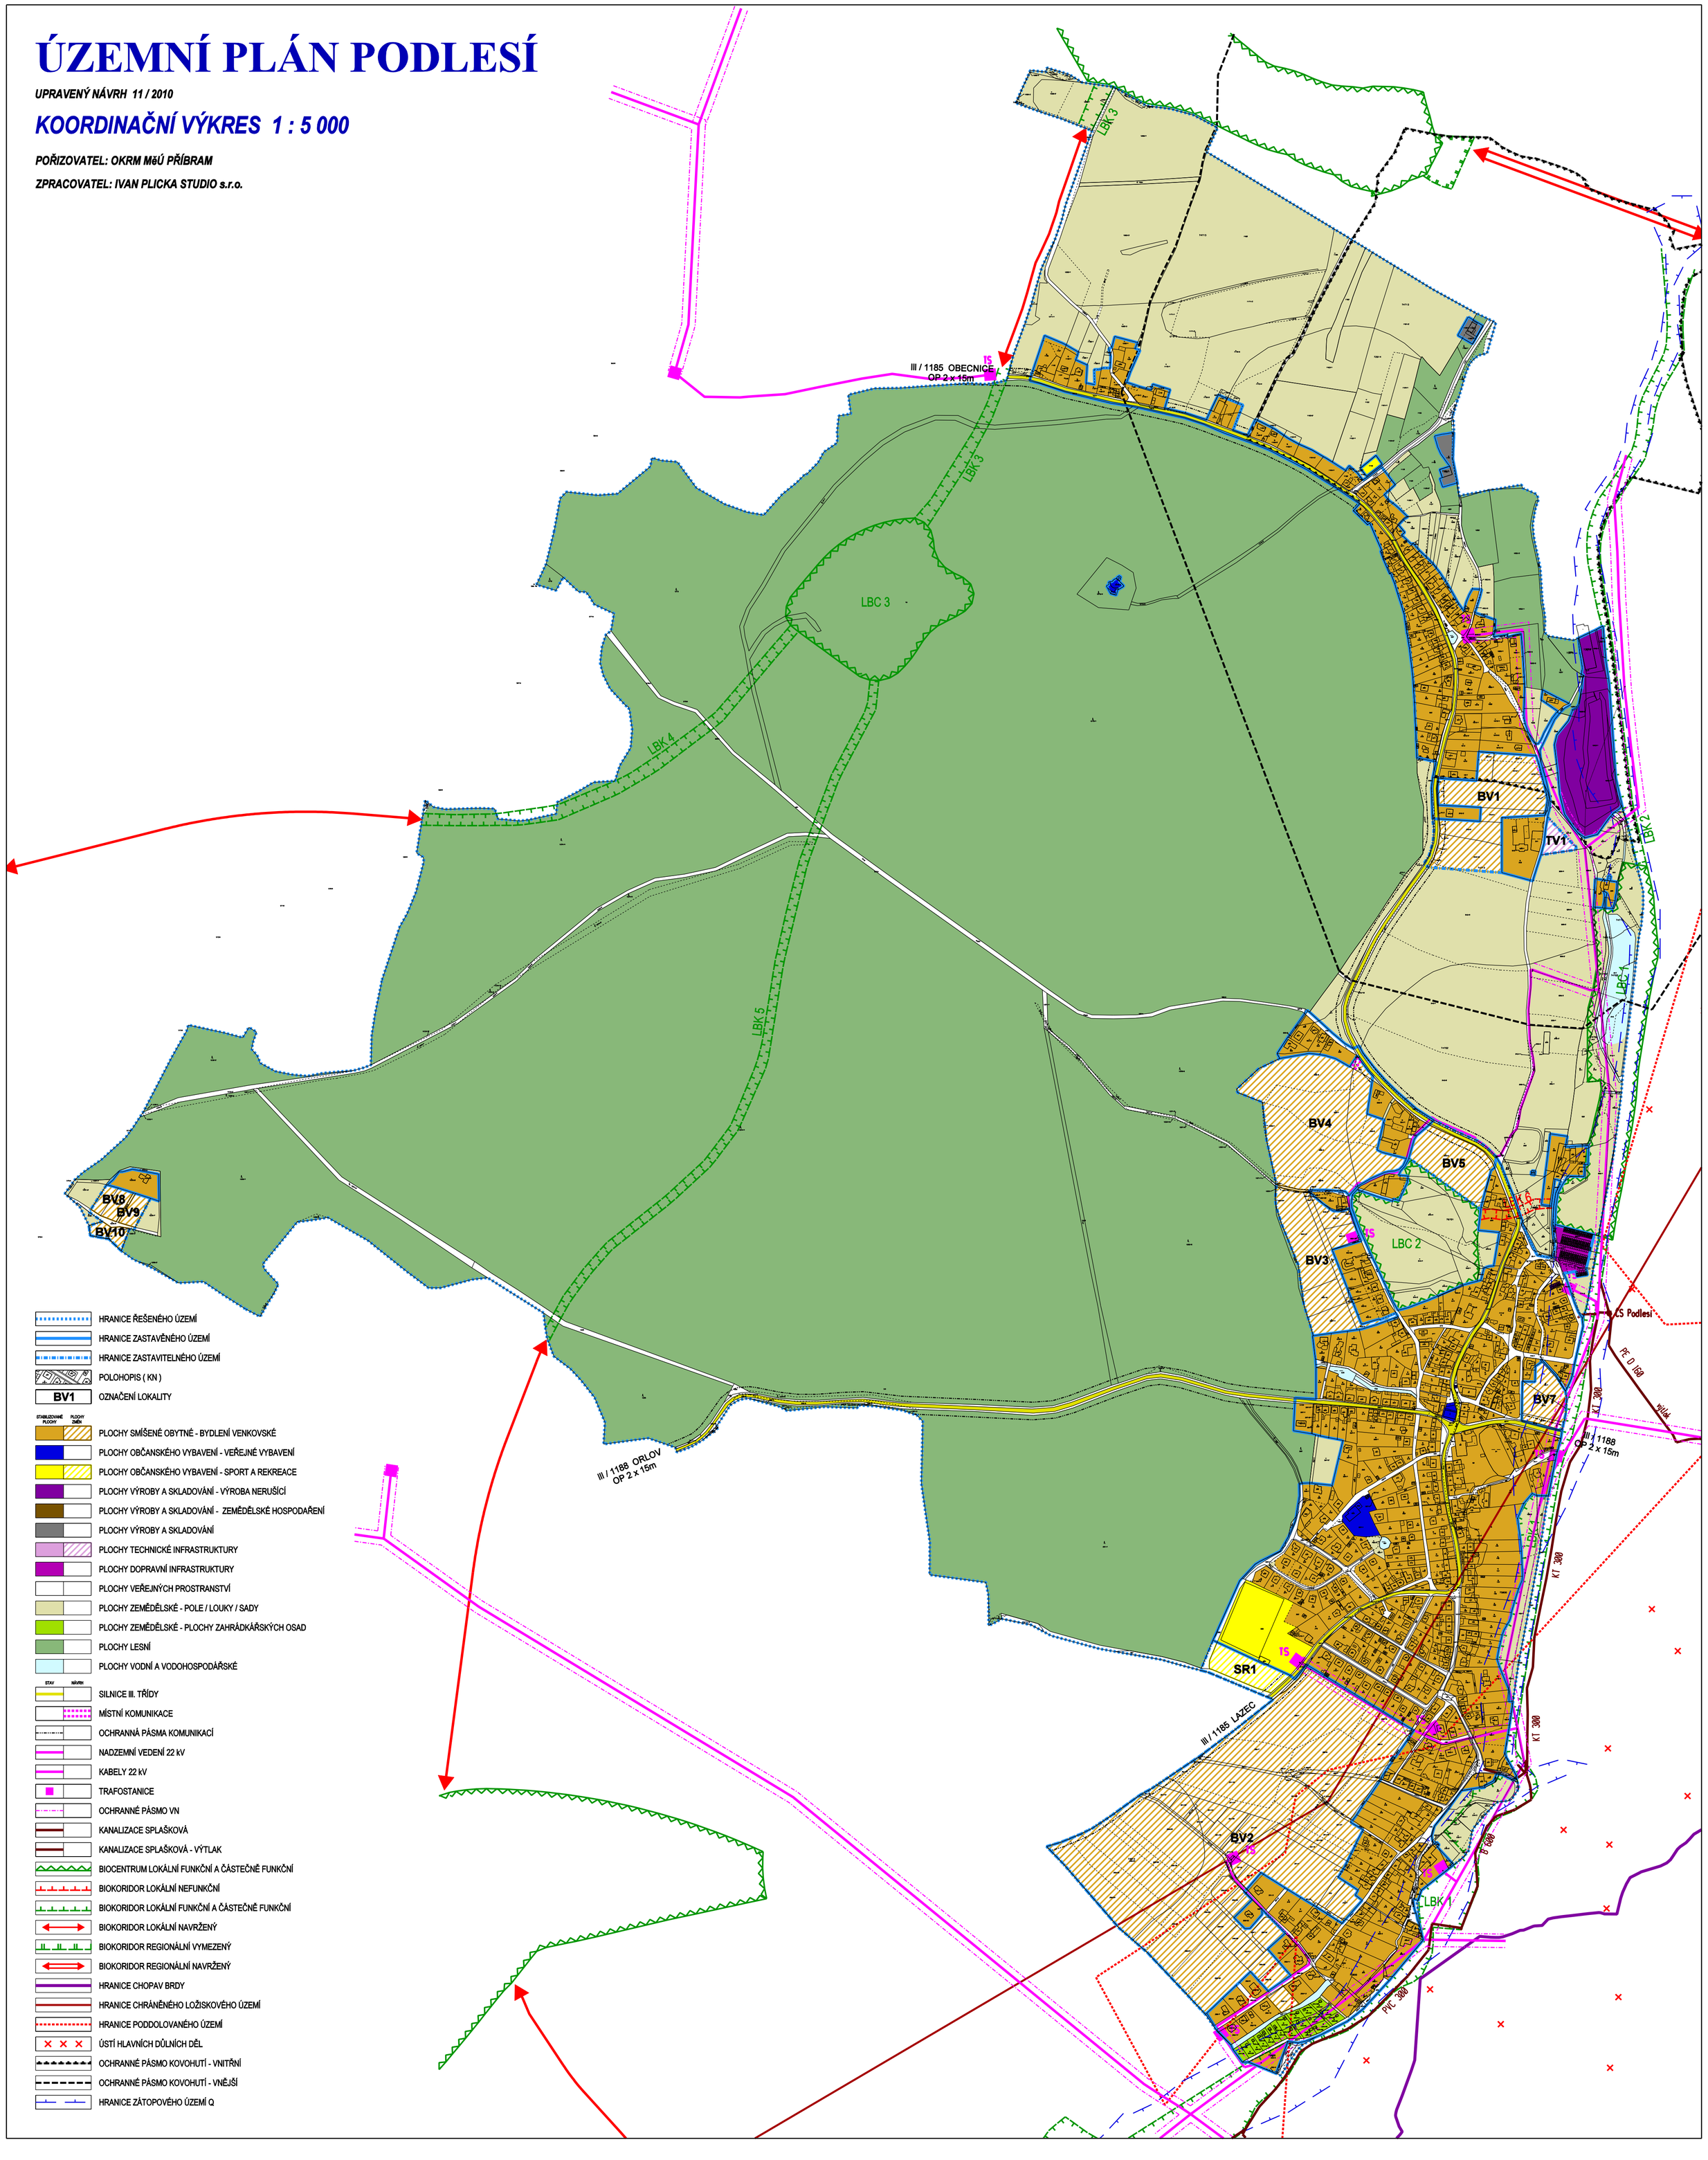
*ZPRACOVATEL: IVAN PLICKA STUDIO s.r.o.*