


# ÚZEMNÍ PLÁN PODLESÍ

UPRAVENÝ NÁVRH 11 / 2010

## TECHNICKÁ INFRASTRUKTURA 1 : 5 000

POŘIZOVATEL: OKRM M&Ú PŘÍBRAM

ZPRACOVATEL: IVAN PLICKA STUDIO s.r.o.

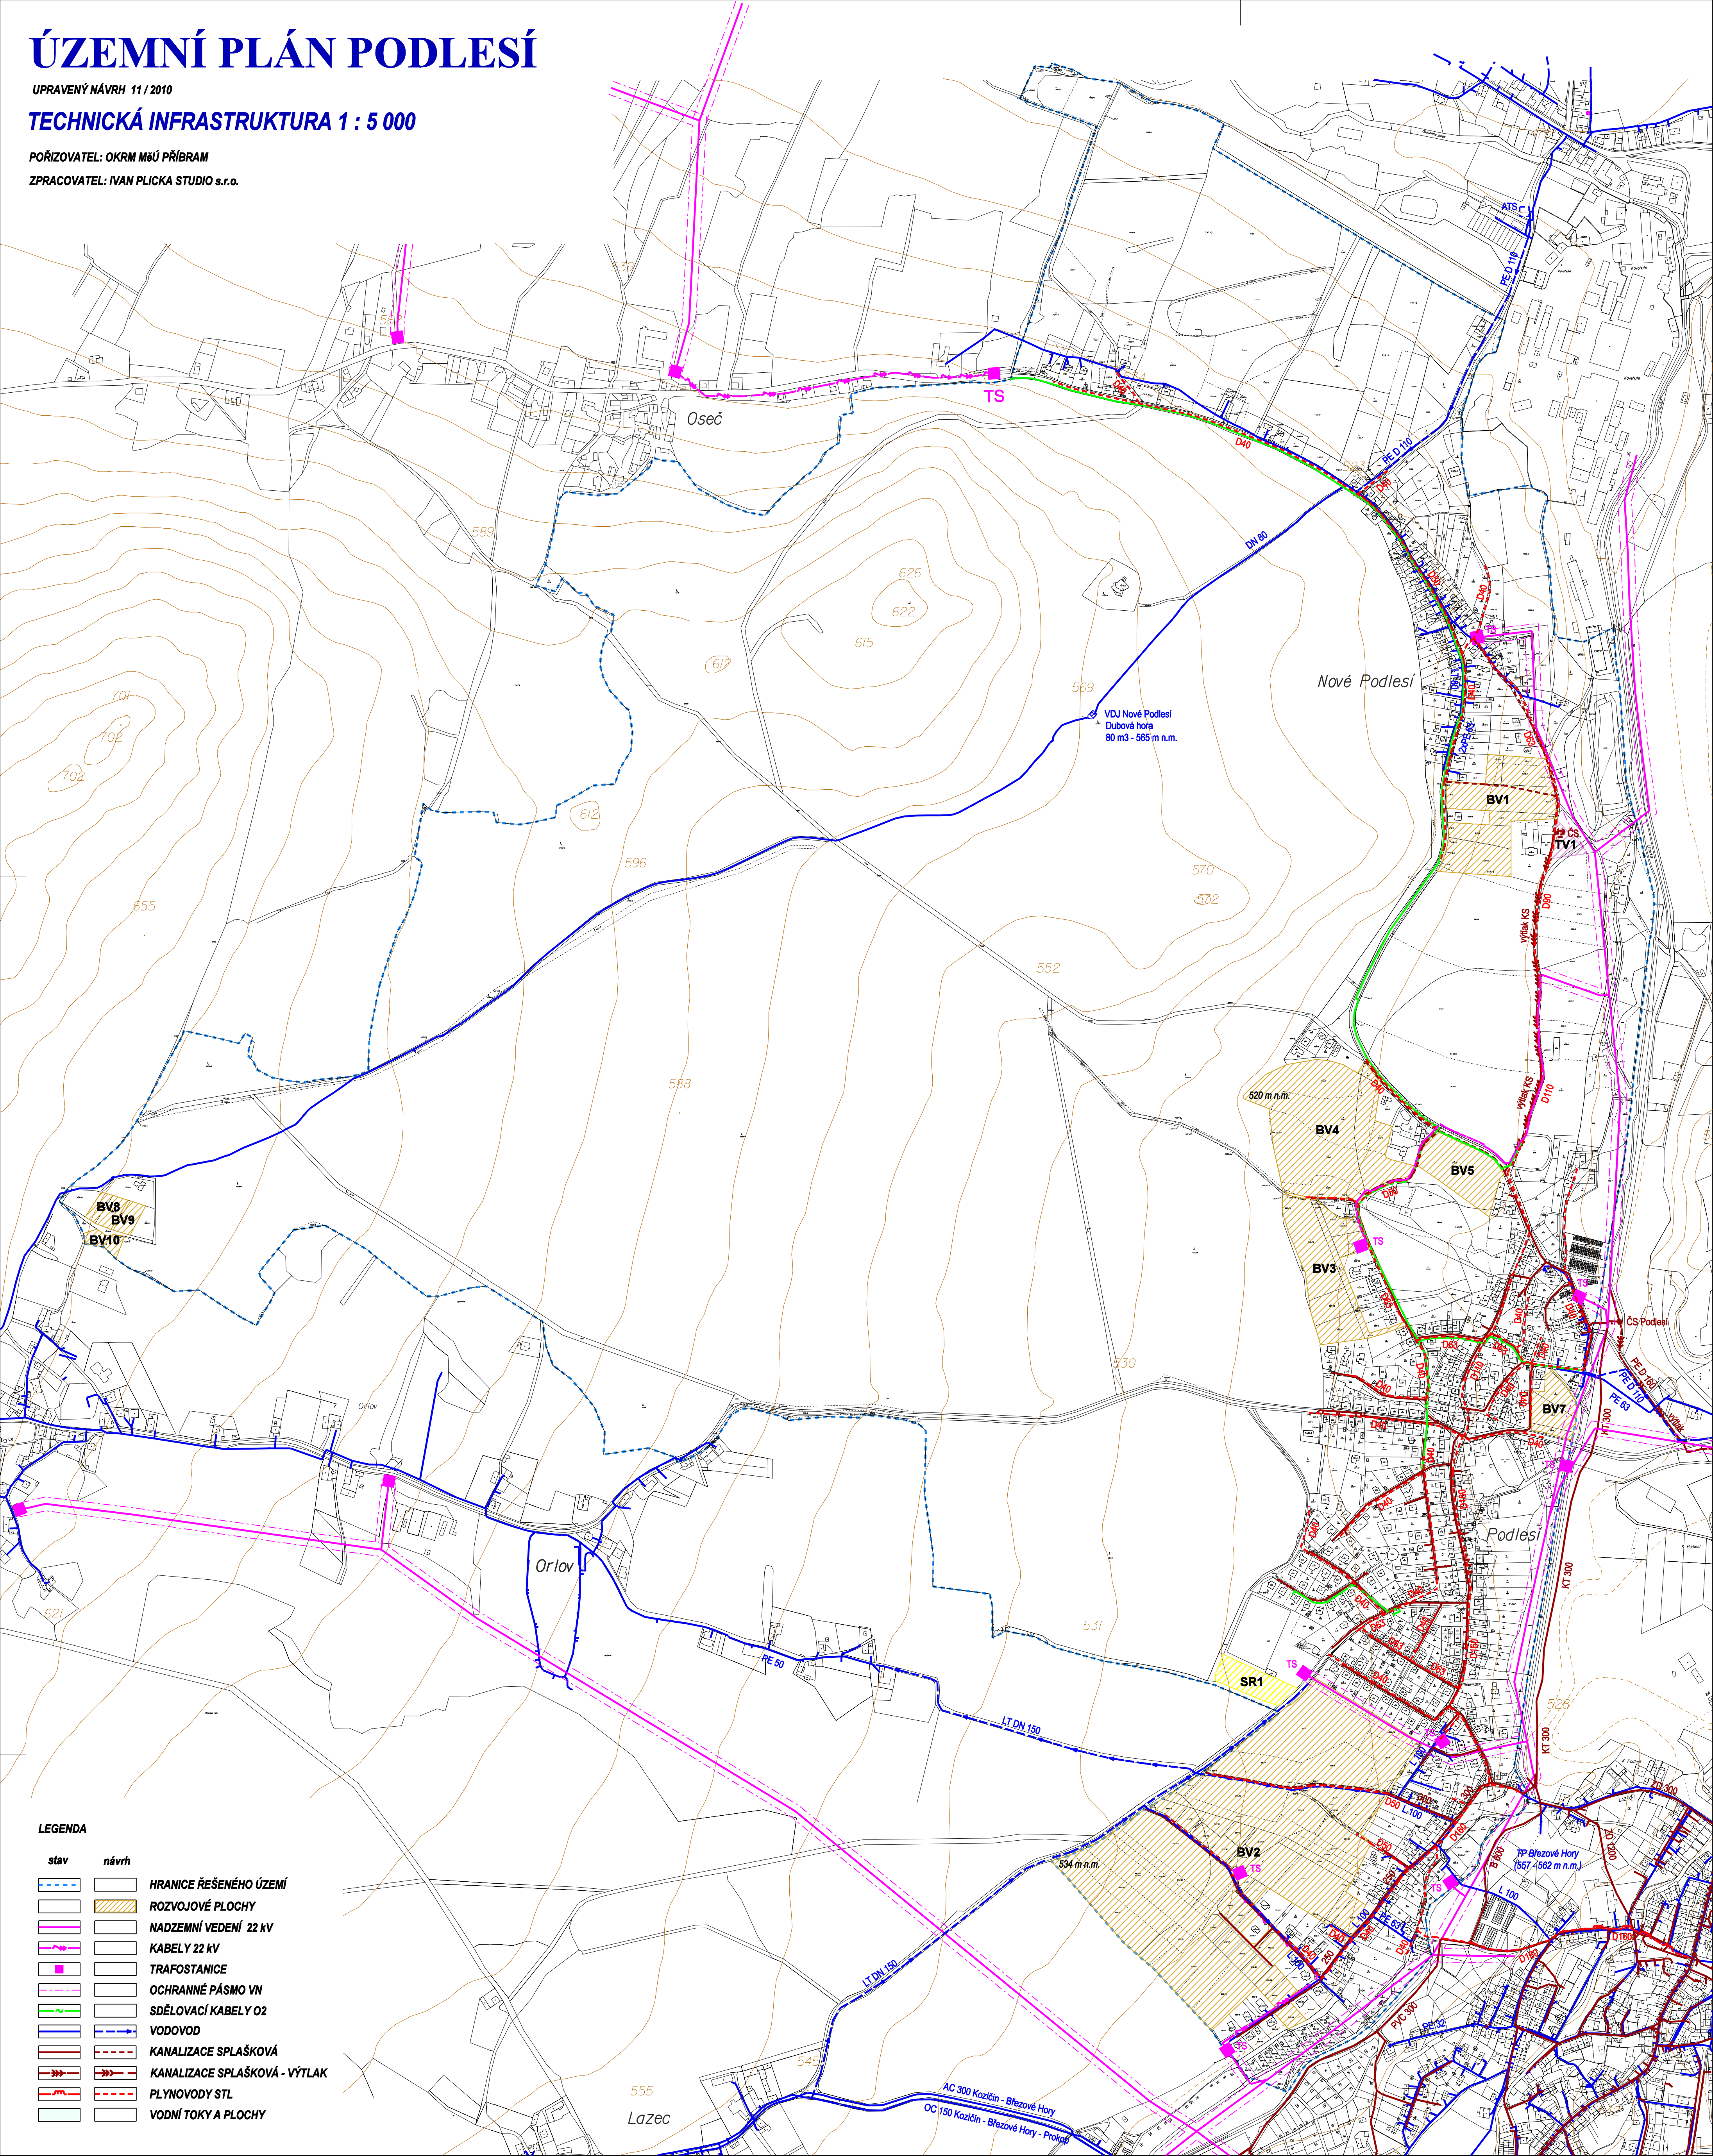

### LEGENDA

stav	návrh	
		HRANICE ŘEŠENÉHO ÚZEMÍ
		ROZVOJOVÉ PLOCHY
		NADZEMNÍ VEDENÍ 22 kV
		KABELY 22 kV
		TRAFOSTANICE
		OCHRANNÉ PÁSMO VN
		SDĚLOVACÍ KABELY O2
		VODOVOD
		KANALIZACE SPLAŠKOVÁ
		KANALIZACE SPLAŠKOVÁ - VÝTLAK
		PLYNOVODY STL
		VODNÍ TOKY A PLOCHY