


STAV	NÁVRH	
		vodovod
		kanalizace splašková
		plynovod STL
		kabely VN
		kabely NN
		kabely a stožáry VO
		síť elektron. komunikací

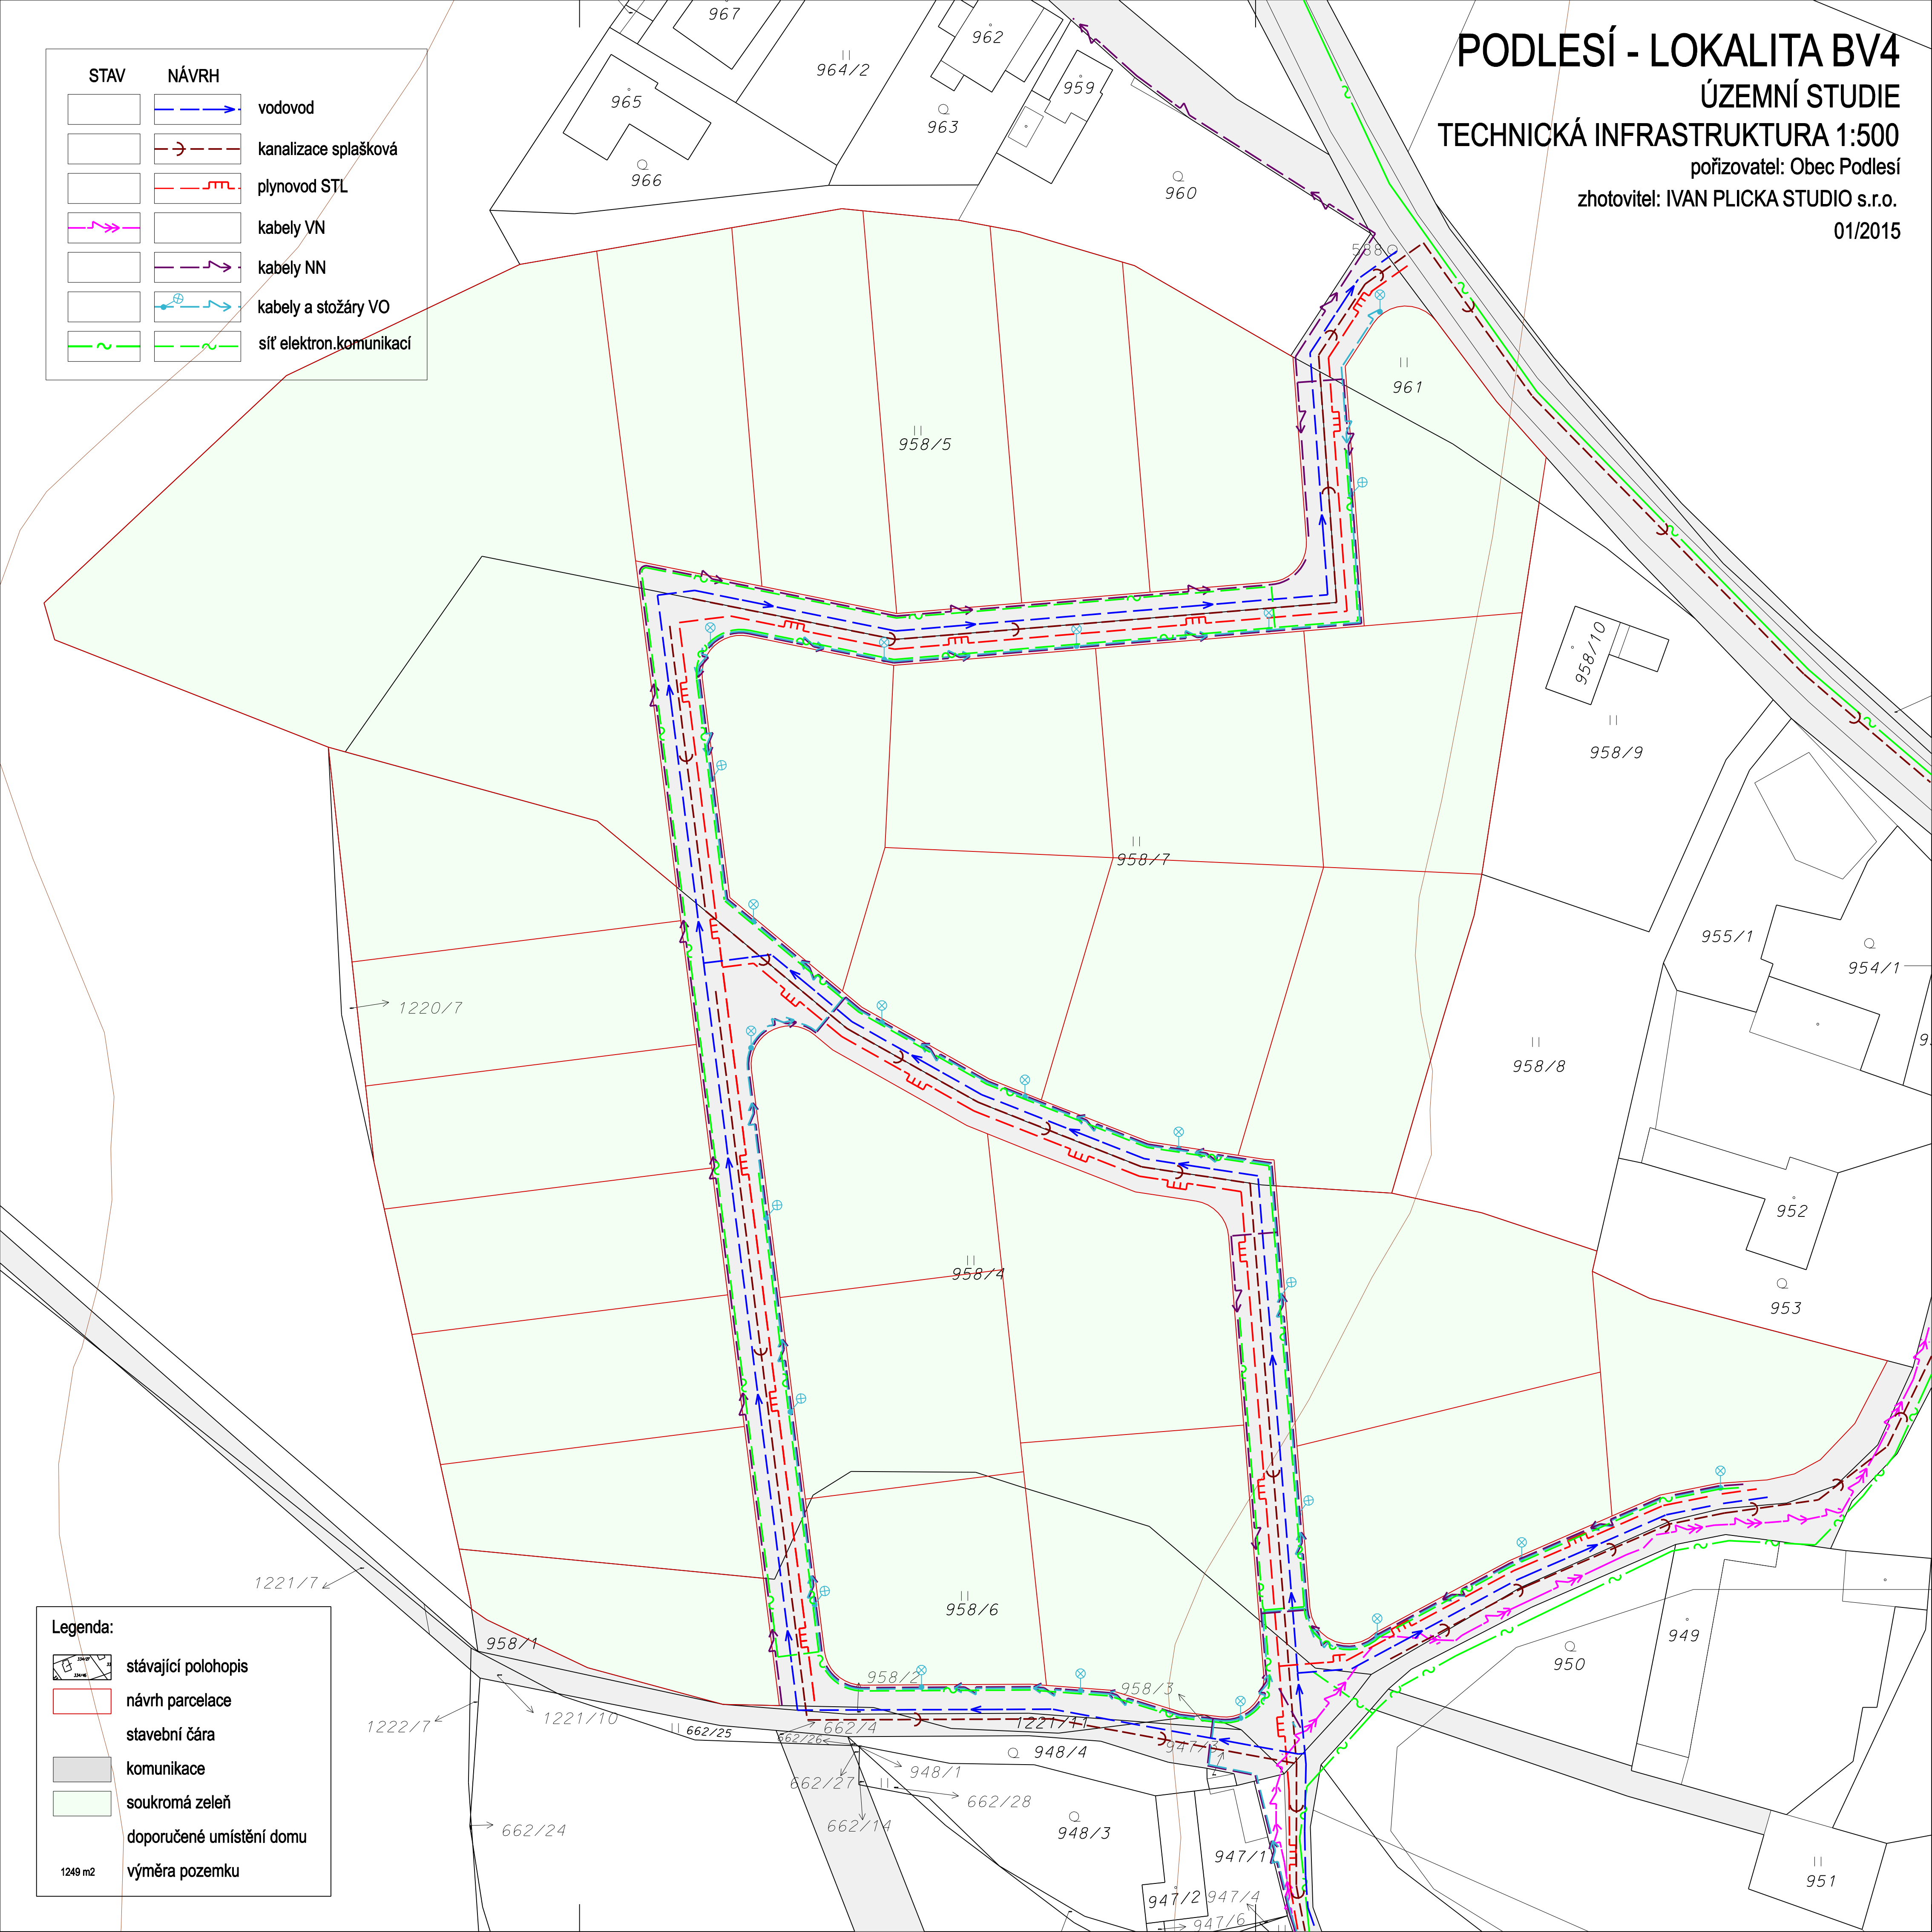

Legenda:

	stávající polohopis
	návrh parcelace
	stavební čára
	komunikace
	soukromá zeleň
	doporučené umístění domu
	výměra pozemku

1249 m²