ÚZEMNÍ PLÁN PODLESÍ

ÚPLNÉ ZNĚNÍ PO VYDÁNÍ ZMĚNY č. 1 11 / 2019

VÝKRES VEŘEJNĚ PROSPĚŠNÝCH STAVEB, OPATŘENÍ A ASANACÍ 1 : 5 000

POŘIZOVATEL: OBEC PODLESÍ

ZPRACOVATEL: IVAN PLICKA STUDIO s.r.o.

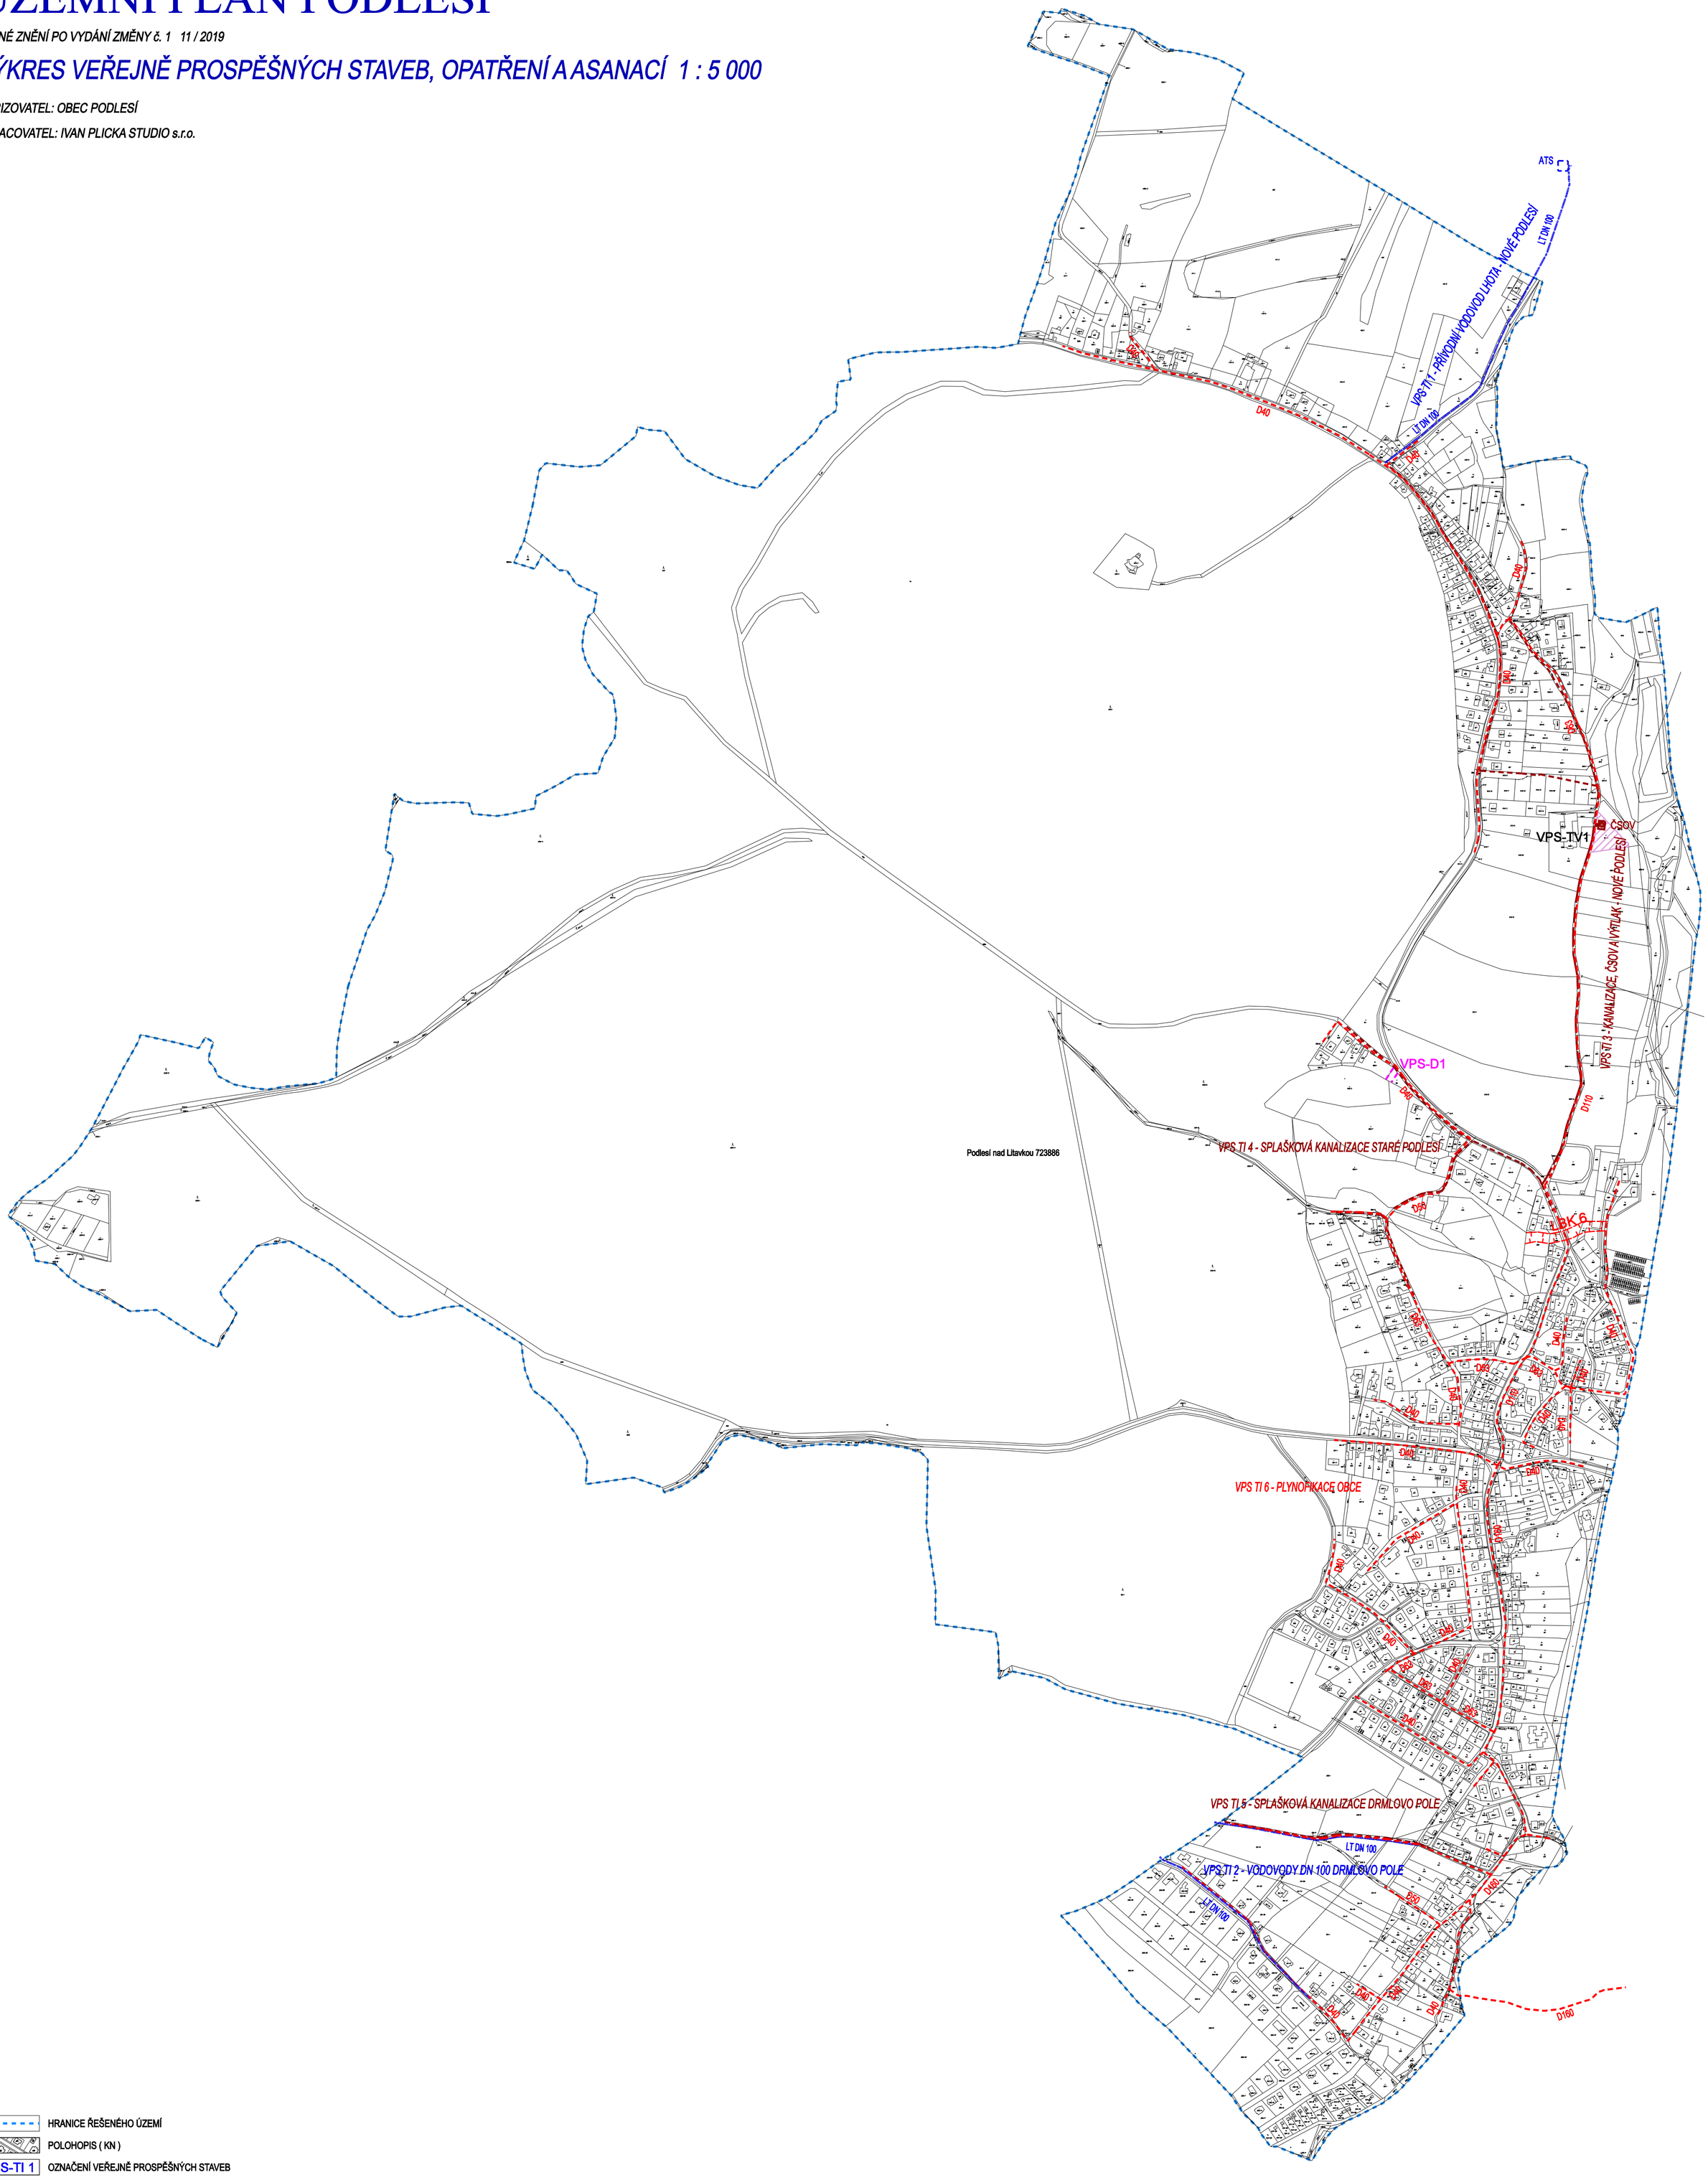

HRANICE ŘEŠENÉHO ÚZEMÍ

POLOHOPIS (KN)

VPS-TI 1 OZNAČENÍ VEŘEJNĚ PROSPĚŠNÝCH STAVEB

LBK 6 OZNAČENÍ VEŘEJNĚ PROSPĚŠNÝCH OPATŘENÍ